

ПЛАН
земельної ділянки

Додаток до рішення міської ради
№ _____ від "___" _____ 202_р.



Кадастровий номер: 0710100000:11:097:0004

Місце розташування: м. Луцьк, вул. Заповітна, 2-А

Землевласник:

громадянка Бардабуш Галина Миколаївна

Ситуаційна схема

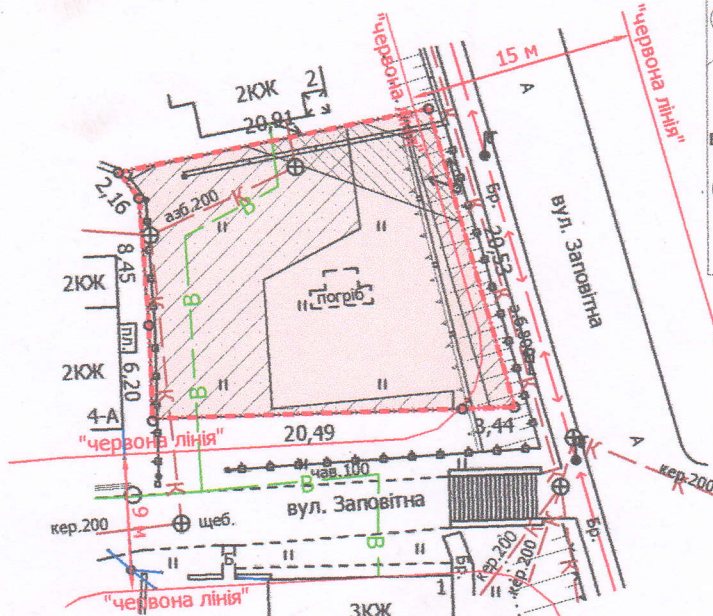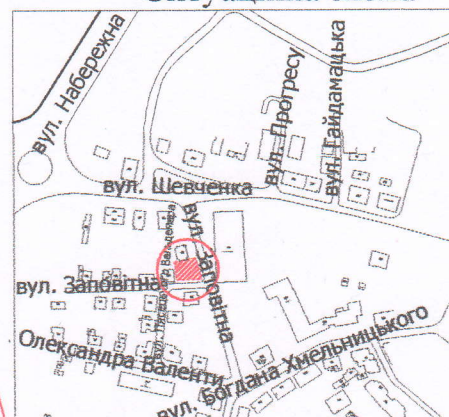

УМОВНІ ПОЗНАЧЕННЯ

0,0400 га

— земельна ділянка, цільове призначення якої змінюється з «02.01 - для будівництва і обслуговування житлового будинку, господарських будівель і споруд (присадибна ділянка)» на «03.10 - для будівництва та обслуговування адміністративних будинків, офісних будівель компаній, які займаються підприємницькою діяльністю, пов'язаною з отриманням прибутку»

0,0400 га

— обмеження, встановлене щодо використання земельної ділянки [зона охорони археологічного культурного шару (01.02.4)]

0,0045 га

— обмеження, встановлене щодо використання земельної ділянки [охоронна зона навколо (уздовж) об'єкта енергетичної системи (01.05) - повітряна лінія електропередачі]

0,0229 га

— обмеження, встановлені щодо використання земельної ділянки [охоронна зона навколо інженерних комунікацій (01.08) - водопровід, каналізація]

0,0023 га

— обмеження, встановлене щодо використання земельної ділянки [території в червоних лініях (06.01.1)]

0,0400 га

— обмеження, встановлене щодо використання земельної ділянки [історичний ареал населеного місця (06.06.2)]

СЕКРЕТАР МІСЬКОЇ РАДИ

Юрій БЕЗПЯТКО



Масштаб 1: 500	
Площа земельної ділянки (га)	3 них
	власність (зміна цільового призначення)
0,0400	0,0400