



ПЛАН
земельної ділянки



Місце розташування: м. Луцьк, вул. Теремнівська, 40-Г

Землевласник:

Луцька міська територіальна громада, в особі
Луцької міської ради

Додаток до рішення міської ради
№ _____ від "___" _____ 20__ р.

Ситуаційна схема

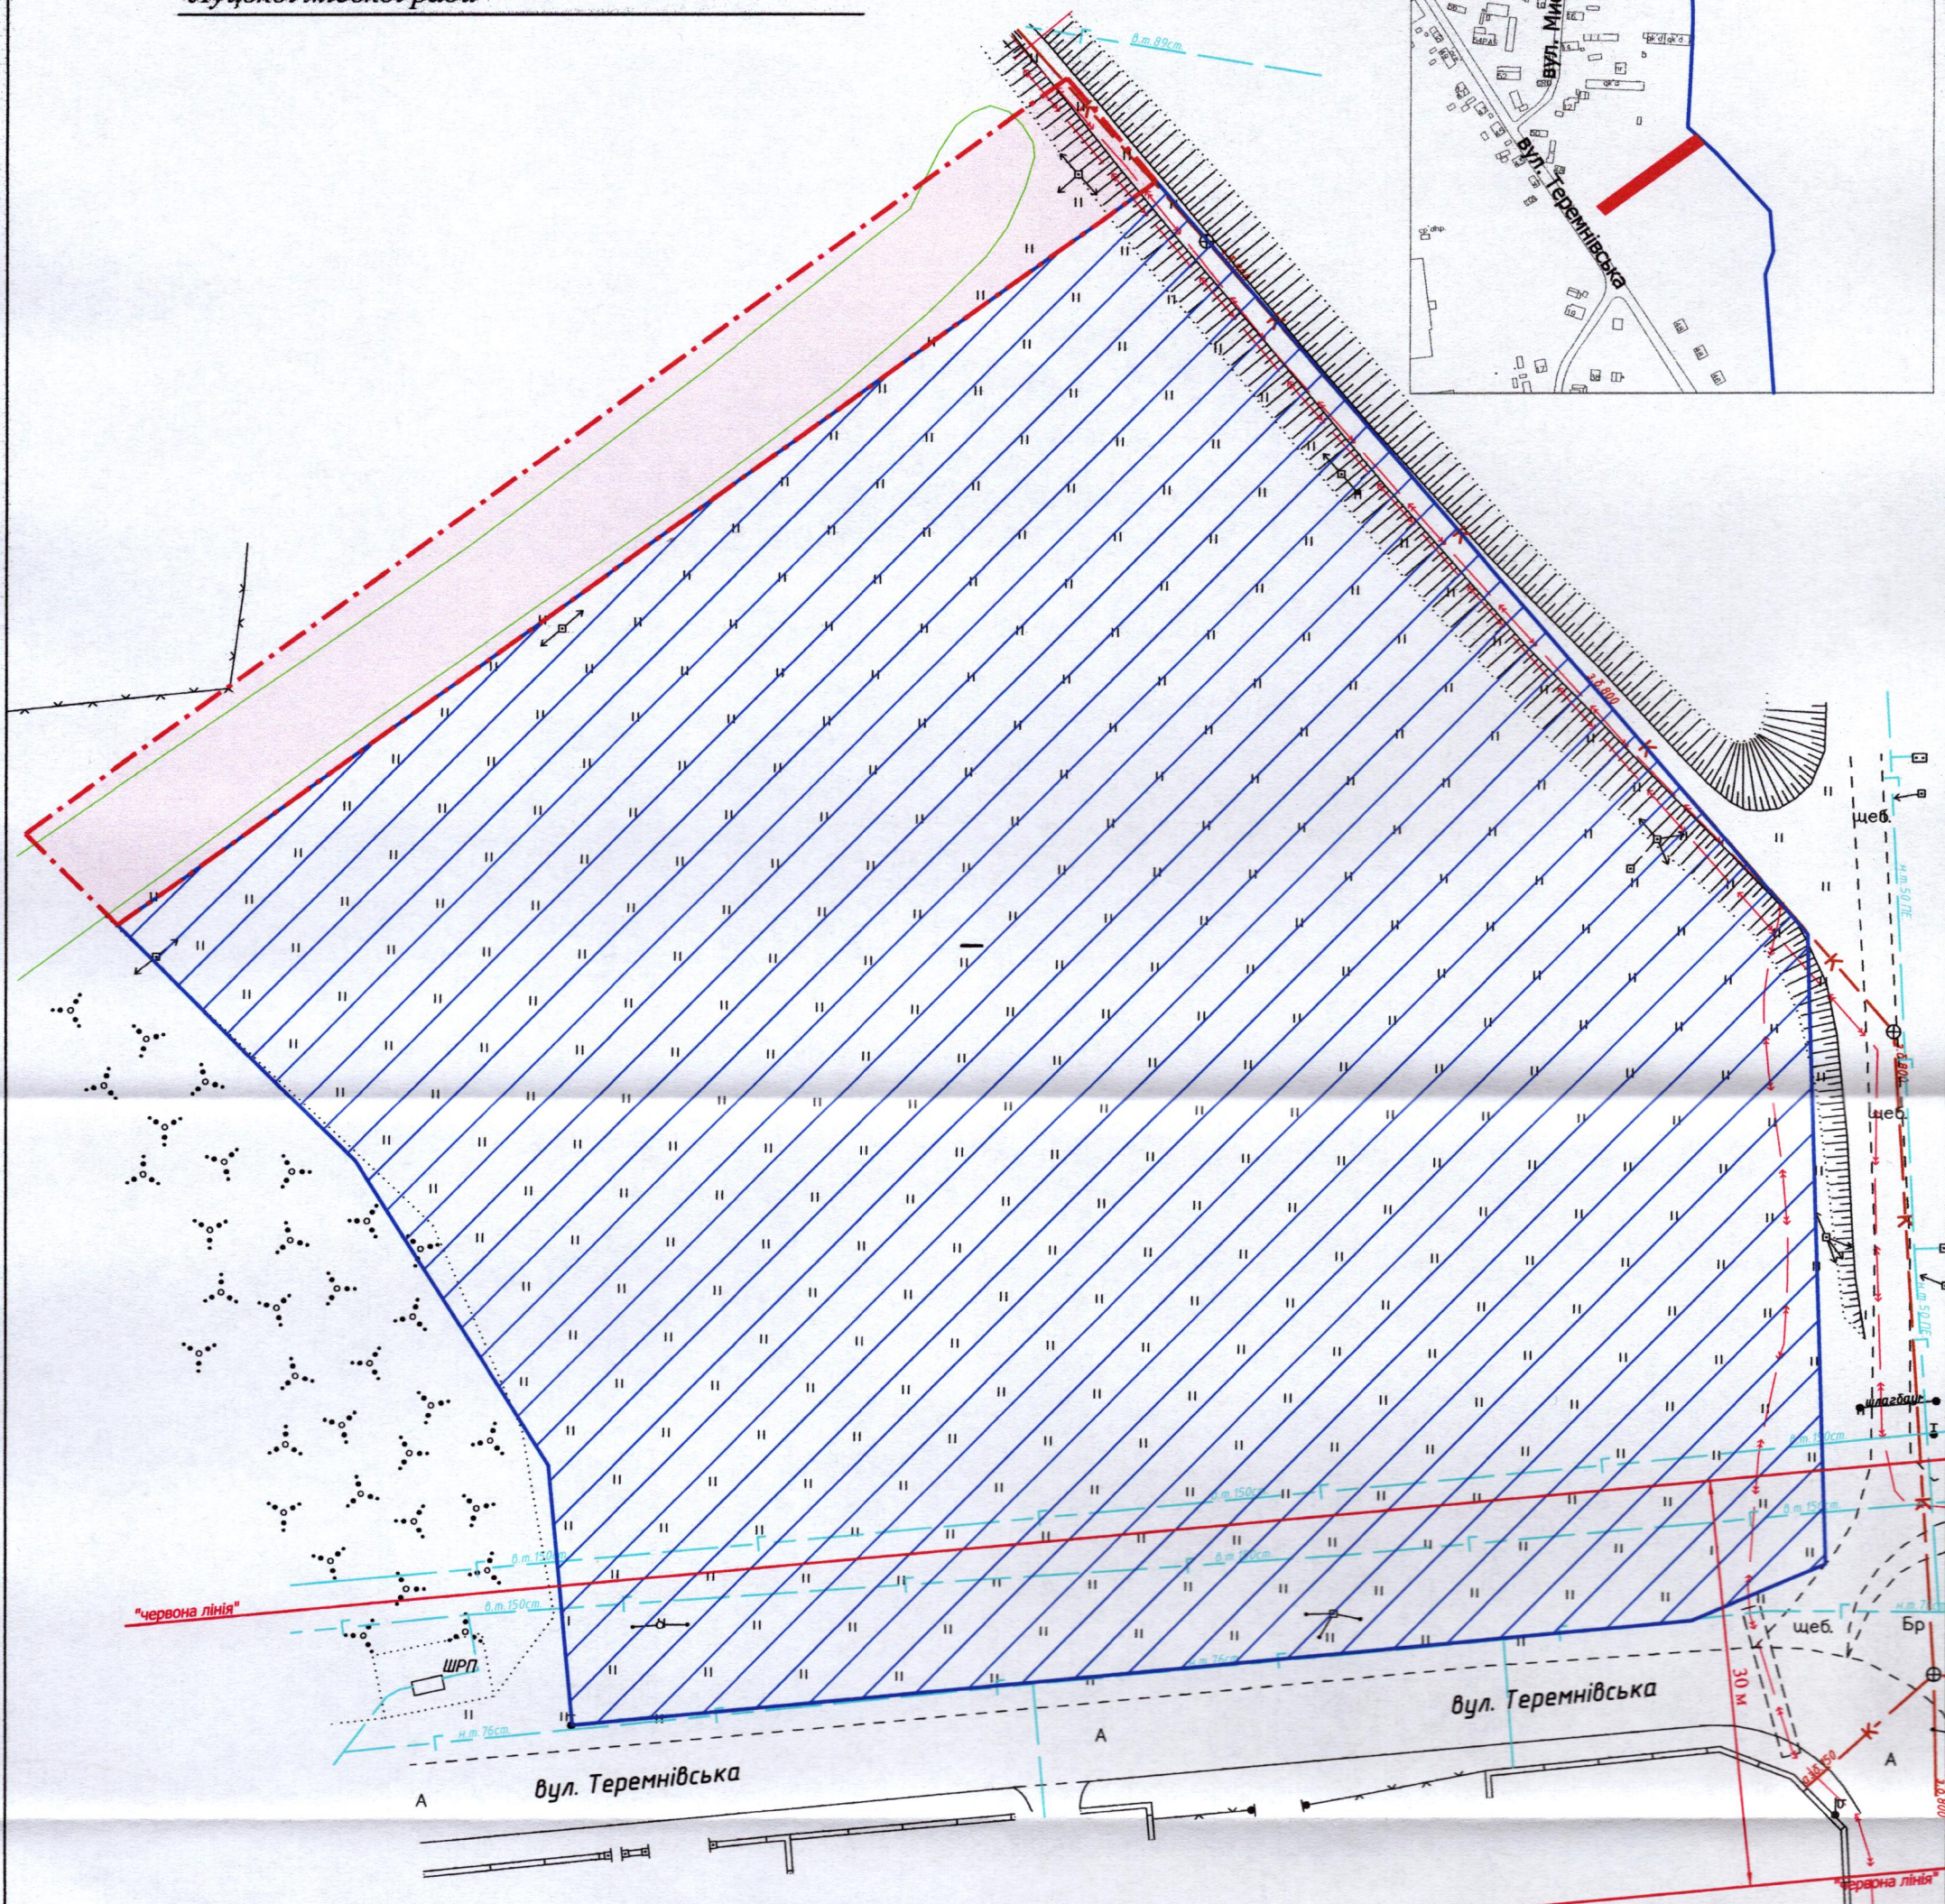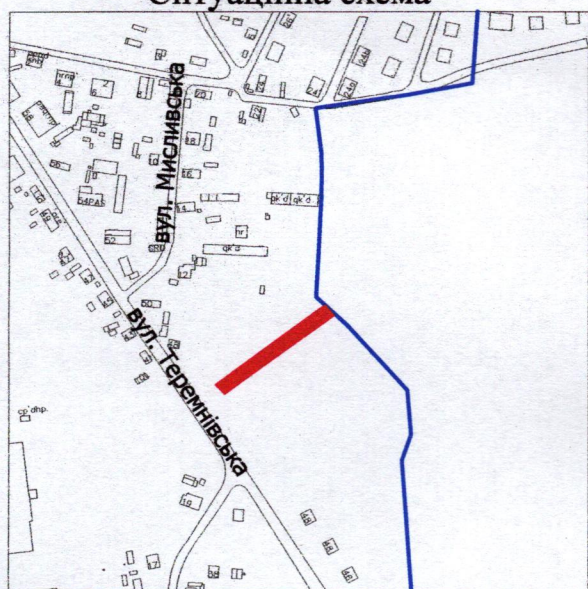

УМОВНІ ПОЗНАЧЕННЯ

СЕКРЕТАР МІСЬКОЇ РАДИ

Юрій БЕЗПЯТКО

- 0,10 га** — земельна ділянка, що планується до відведення для будівництва та обслуговування спортивного комплексу (03.15 - для будівництва та обслуговування інших будівель громадської забудови)
- 0,8963 га** — земельна ділянка Луцької міської територіальної громади, в особі Луцької міської ради, право власності на яку зареєстровано в Державному реєстрі речових прав на нерухоме майно 20.05.2021, номер запису: 42091073

ФОРМ. 1-м
Відповідальний за
якість робіт
Олександр
Степанович
Ляшук
Фізична особа-підприємець
Ляшук Олександр Степанович

Ляшук О.С.
Ляшук О.С.
Інженер-землепорядник

Масштаб 1: 500	
Орієнтовна площа земельної ділянки (га)	З них у власність
0,10	-