

ПЛАН
земельної ділянки

Додаток до рішення міської ради
№ _____ від " ____ " _____ 202__ р.

Кадастровий номер: 0710100000:34:058:0128

Місце розташування: м. Луцьк, вул. Гетьмана Дорошенка, 15



Землекористувачі:

громадянин Пугінець Микола Михайлович (1/3)

громадянка Пугінець Ірина Аполлінарівна (1/3)

громадянка Пугінець Наталія Василівна (1/3)


Ситуаційна схема

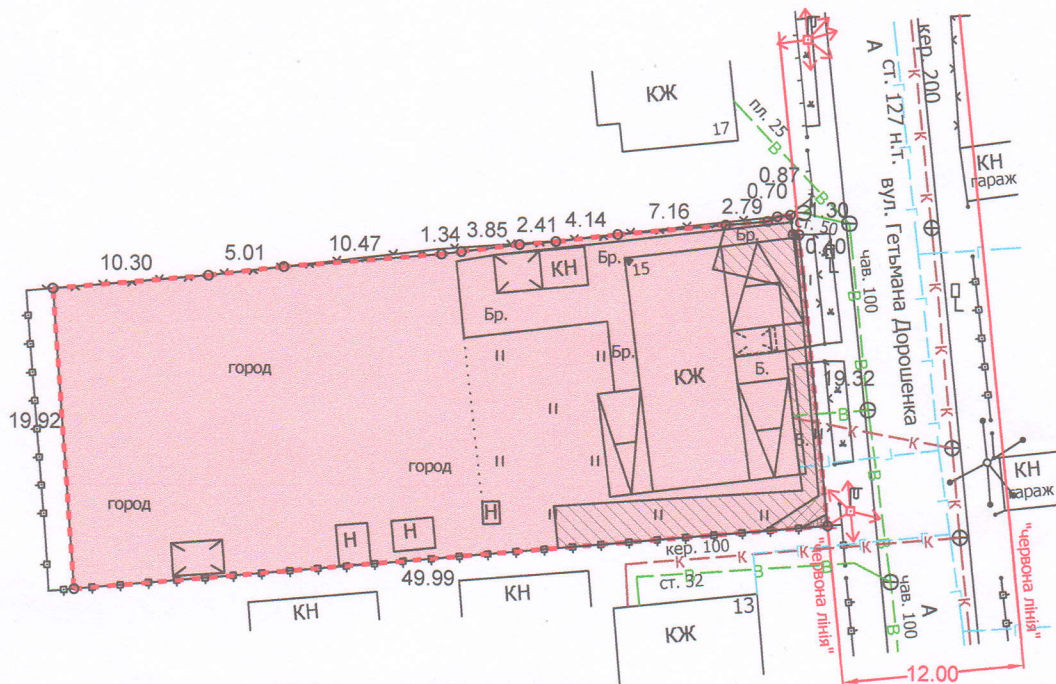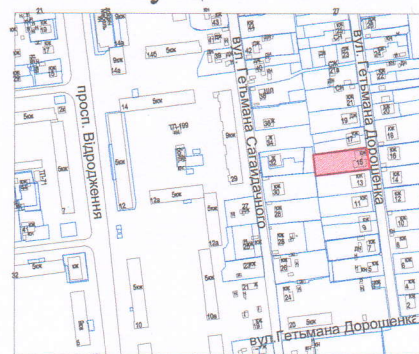

УМОВНІ ПОЗНАЧЕННЯ

- 0,1000 га** — земельна ділянка, що передається у спільну часткову власність для будівництва і обслуговування житлового будинку, господарських будівель і споруд (присадибна ділянка) - 02.01
- 0,0001 га** — обмеження, встановлене щодо використання земельної ділянки [охоронна зона навколо (уздовж) об'єкта зв'язку (01.04) - повітряна лінія електронної комунікаційної мережі]
- 0,0010 га** — обмеження, встановлене щодо використання земельної ділянки [охоронна зона навколо (уздовж) об'єкта зв'язку (01.05) - повітряна лінія електропередачі]
- 0,0089 га** — обмеження, встановлені щодо використання земельної ділянки [охоронна зона навколо інженерних комунікацій (01.08) - водопровід, каналізація, газопровід]

СЕКРЕТАР МІСЬКОЇ РАДИ _____ **Юрій БЕЗПЯТКО**

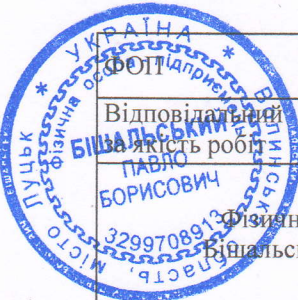		Бішалевський П.Б.	Масштаб 1:500	
Відповідаючий за якість роботи		Бішалевський П.Б.	Площа земельної ділянки (га)	3 них
Павло Борисович		ІНЖЕНЕР-ЗЕМЛЕВПОРЯДНИК БІШАЛЬСЬКИЙ ПАВЛО БОРИСОВИЧ 014020		у власність (га)
Фізична особа-підприємець Бішалевський Павло Борисович			0,1000	0,1000