

ПЛАН  
земельної ділянки

Додаток до рішення міської ради  
№ \_\_\_\_\_ від "\_\_\_" \_\_\_\_\_ 20 \_\_\_\_ р.



Ситуаційна схема

Кадастровий №: 0710100000:22:068:0152

Місце розташування: м. Луцьк, вул. Ветеранів, 1-А

Землекористувач:

громадянин Чорний Руслан Броніславович

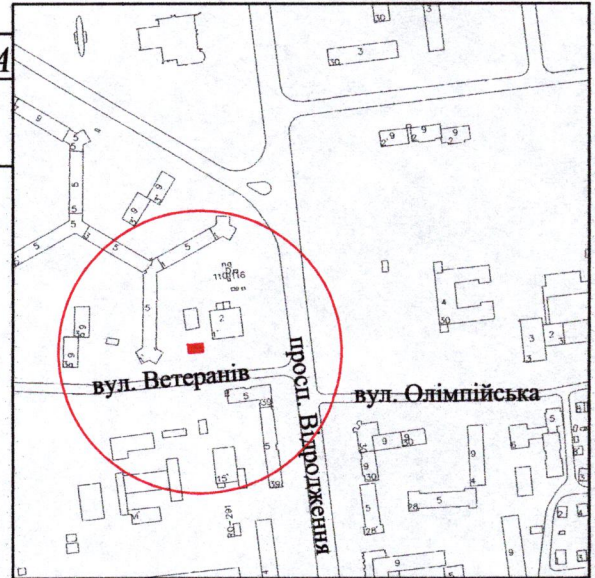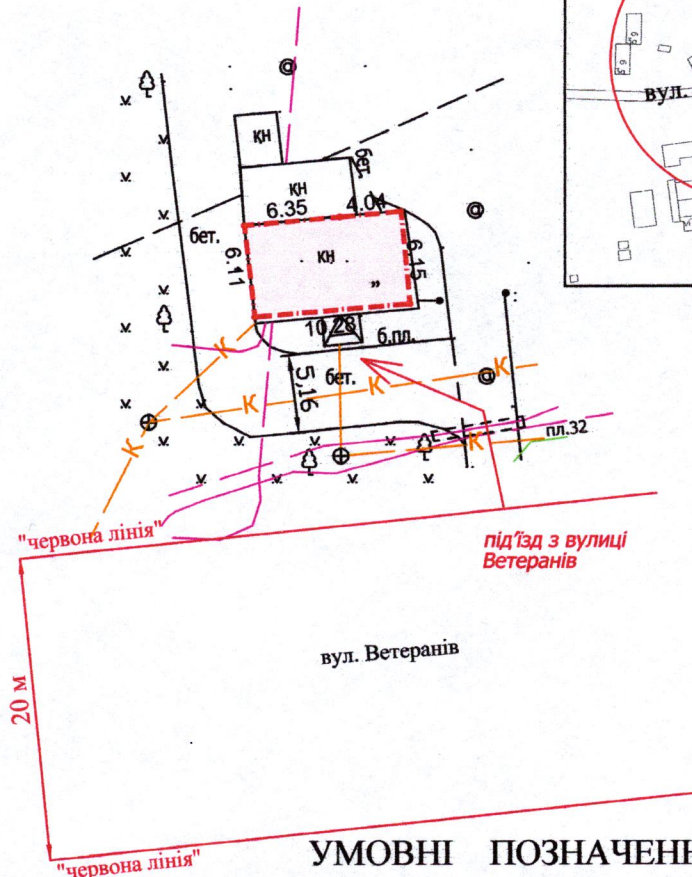

**0,0063 га**

— земельна ділянка, що планується для продажу у власність, шляхом викупу, видом цільового призначення: 03.15 - для будівництва та обслуговування інших будівель громадської забудови

**0,0063 га**

— земельна ділянка Луцької міської територіальної громади, в особі Луцької міської ради, право власності на яку зареєстровано в Державному реєстрі речових прав на нерухоме майно 28.09.2022, номер відомостей про речове право: 48016122

**0,0063 га**

— обмеження, встановлене щодо використання земельної ділянки [зона охорони археологічного культурного шару (01.02.4)]

СЕКРЕТАР МІСЬКОЇ РАДИ

Юрій БЕЗПЯТКО

|                                                                      |  |                                                                    |  |                          |                                         |
|----------------------------------------------------------------------|--|--------------------------------------------------------------------|--|--------------------------|-----------------------------------------|
| ФОП<br>Відповідальний за<br>якість робіт                             |  | Ляшук О.С.<br>Ляшук О.С.                                           |  | Масштаб 1: 500           |                                         |
| Олександр<br>Фізична особа-підприємець<br>Ляшук Олександр Степанович |  | Сертифікований<br>інженер-землепорядник<br>Олександр<br>СТЕПАНОВИЧ |  | Площа<br>ділянки<br>(га) | З них<br>у власність<br>(шляхом викупу) |
|                                                                      |  |                                                                    |  | 0,0063                   | -                                       |