

ПЛАН
земельної ділянки

Кадастровий номер: 0721885000:01:001:0081

Місце розташування:

Волинська область, Луцький район, с. Озерце


Власник: громадянка Токарчук Оксана Василівна

Додаток до рішення міської ради
№ _____ від "___" _____ 202__ р.

Ситуаційна схема



— межа с. Озерце

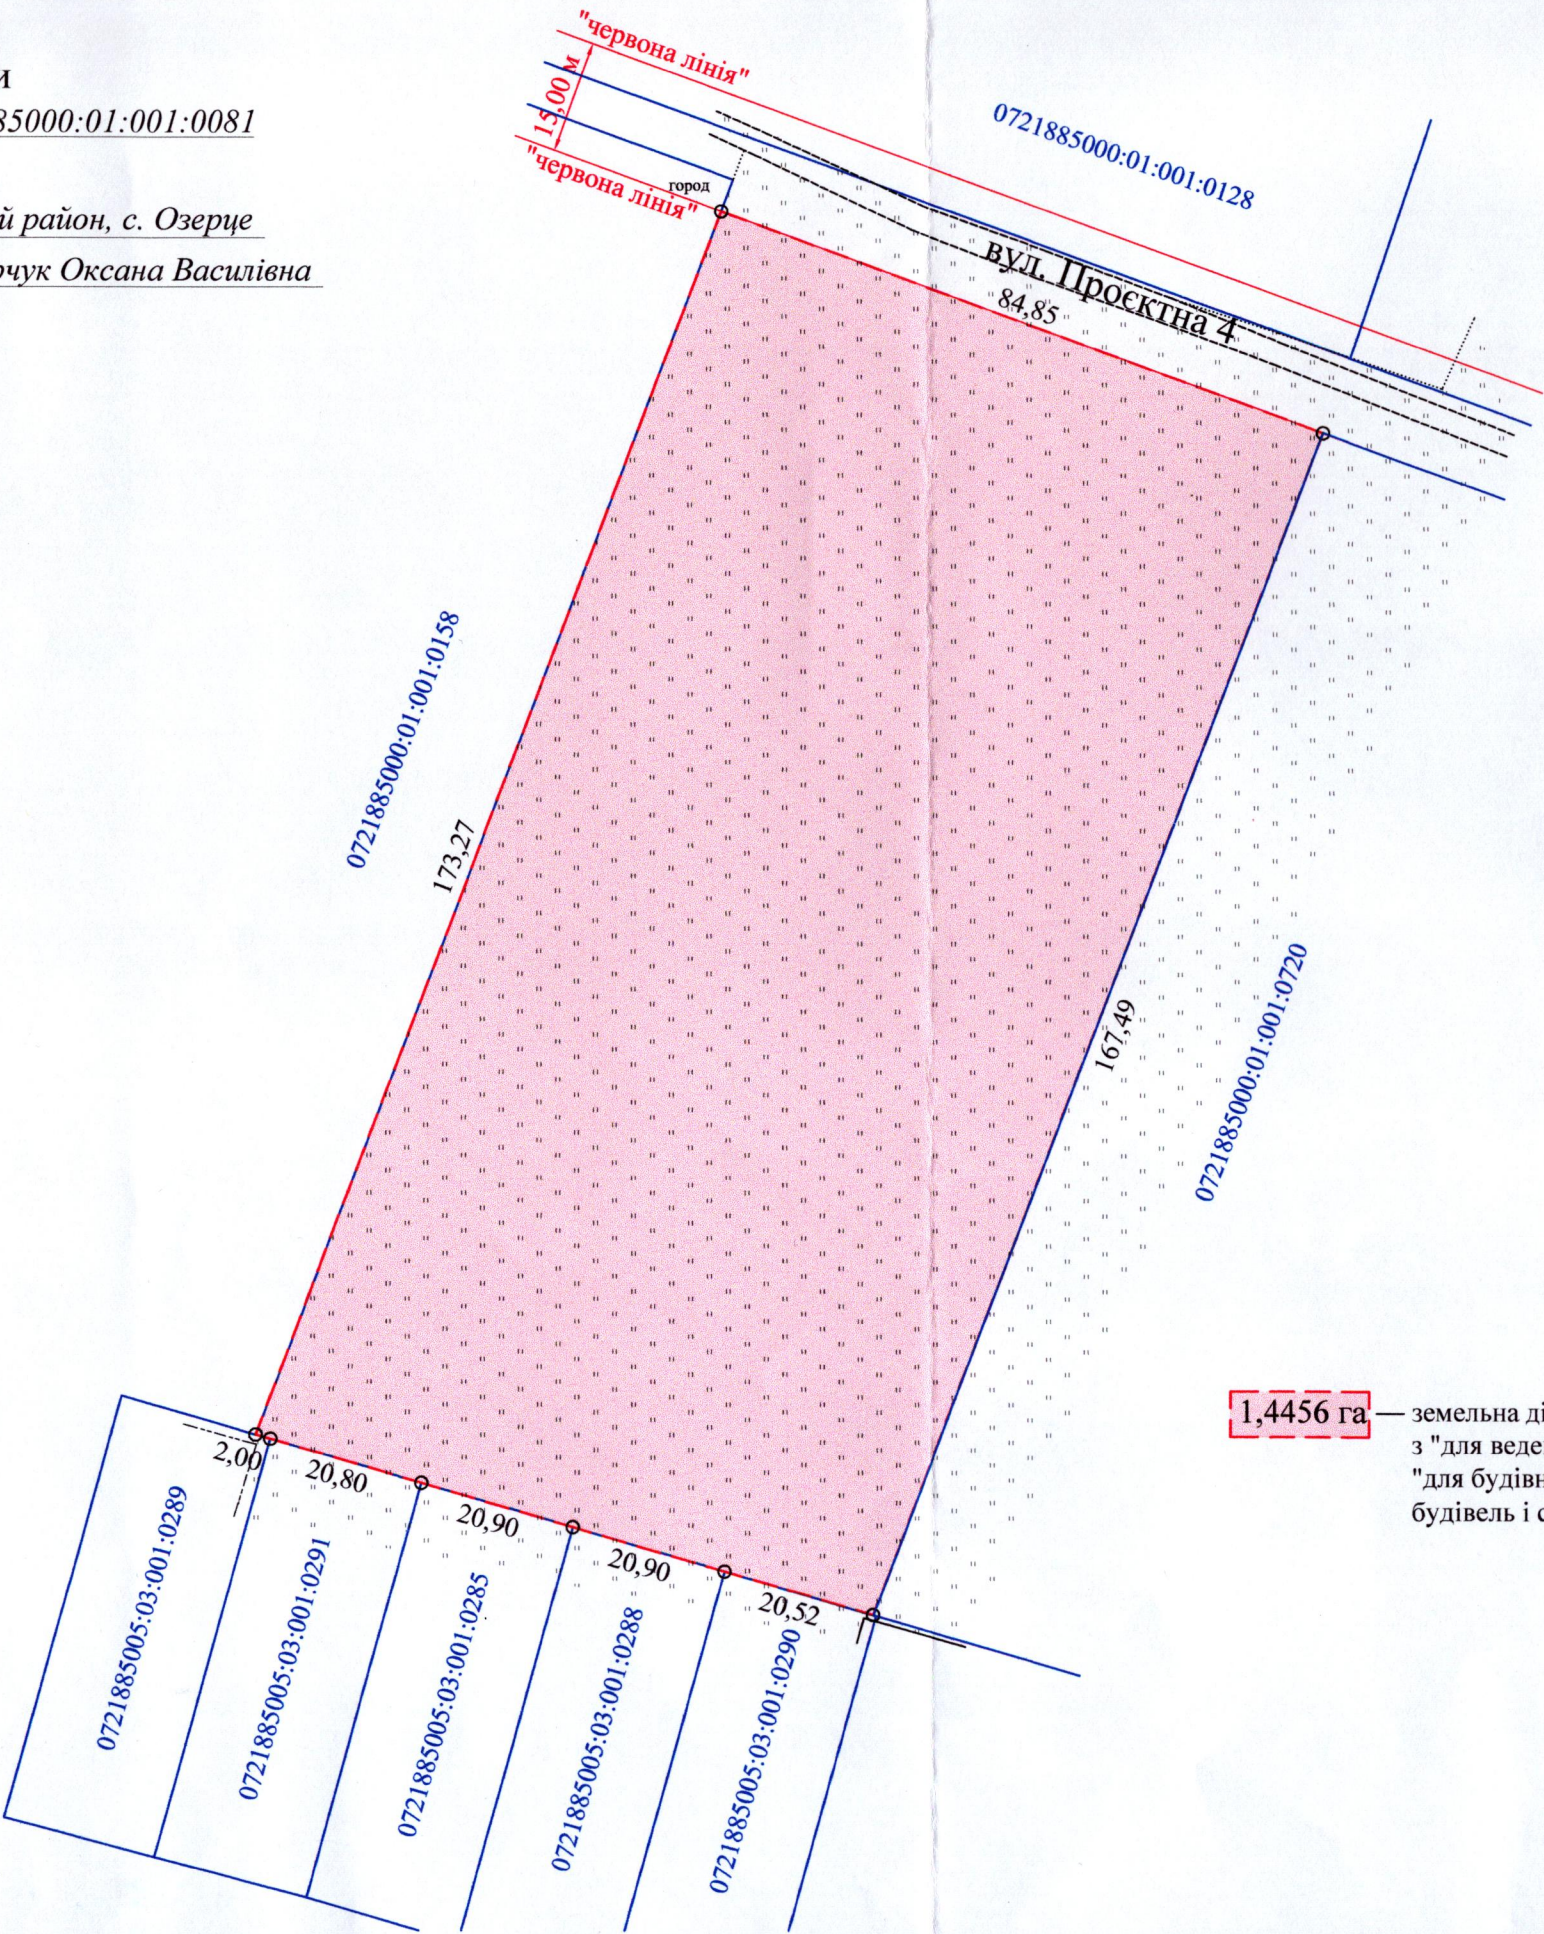

УМОВНІ ПОЗНАЧЕННЯ
1,4456 га — земельна ділянка гр. Токарчук О.В., цільове призначення якої змінюється з "для ведення особистого селянського господарства" (01.03) на "для будівництва і обслуговування житлового будинку, господарських будівель і споруд (присадибна ділянка)" (02.01)

СЕКРЕТАР МІСЬКОЇ РАДИ _____ **Юрій БЕЗПЯТКО**

Підприємство Відповідальний за якість робіт ІНЖЕНЕР-ВІКОНА ЗЕМЛЕВПОРЯДНИК ТРУШ Анатолій Миколайович № 014911 Ідентифікаційний номер у Державному реєстрі картографічних та інших обов'язкових картографічних документів	Підприємство Відповідальний за якість робіт ІНЖЕНЕР-ВІКОНА ЗЕМЛЕВПОРЯДНИК ТРУШ Анатолій Миколайович № 014911	А.М. Труш А.М. Труш А.М. Труш Фізична особа-підприємець Труш Анатолій Миколайович	Масштаб 1: 1000	
	Площа ділянки (га)	З них у власності (зміна цільового)		
	1,4456	1,4456		