

ПЛАН
земельної ділянки


Кадастровий номер: 0722883700:01:001:0220

Місце розташування: Волинська область,
Луцький район, с. Княгининок


Власник: громадянка Олещук Ольга Йосипівна

Додаток до рішення міської ради
№ _____ від "___" _____ 202__ р.

Ситуаційна схема

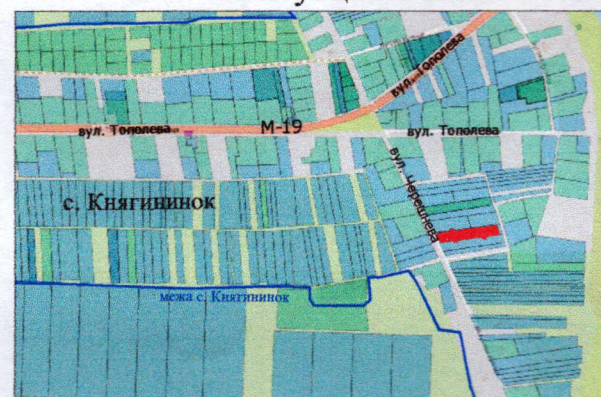

— межа с. Княгининок

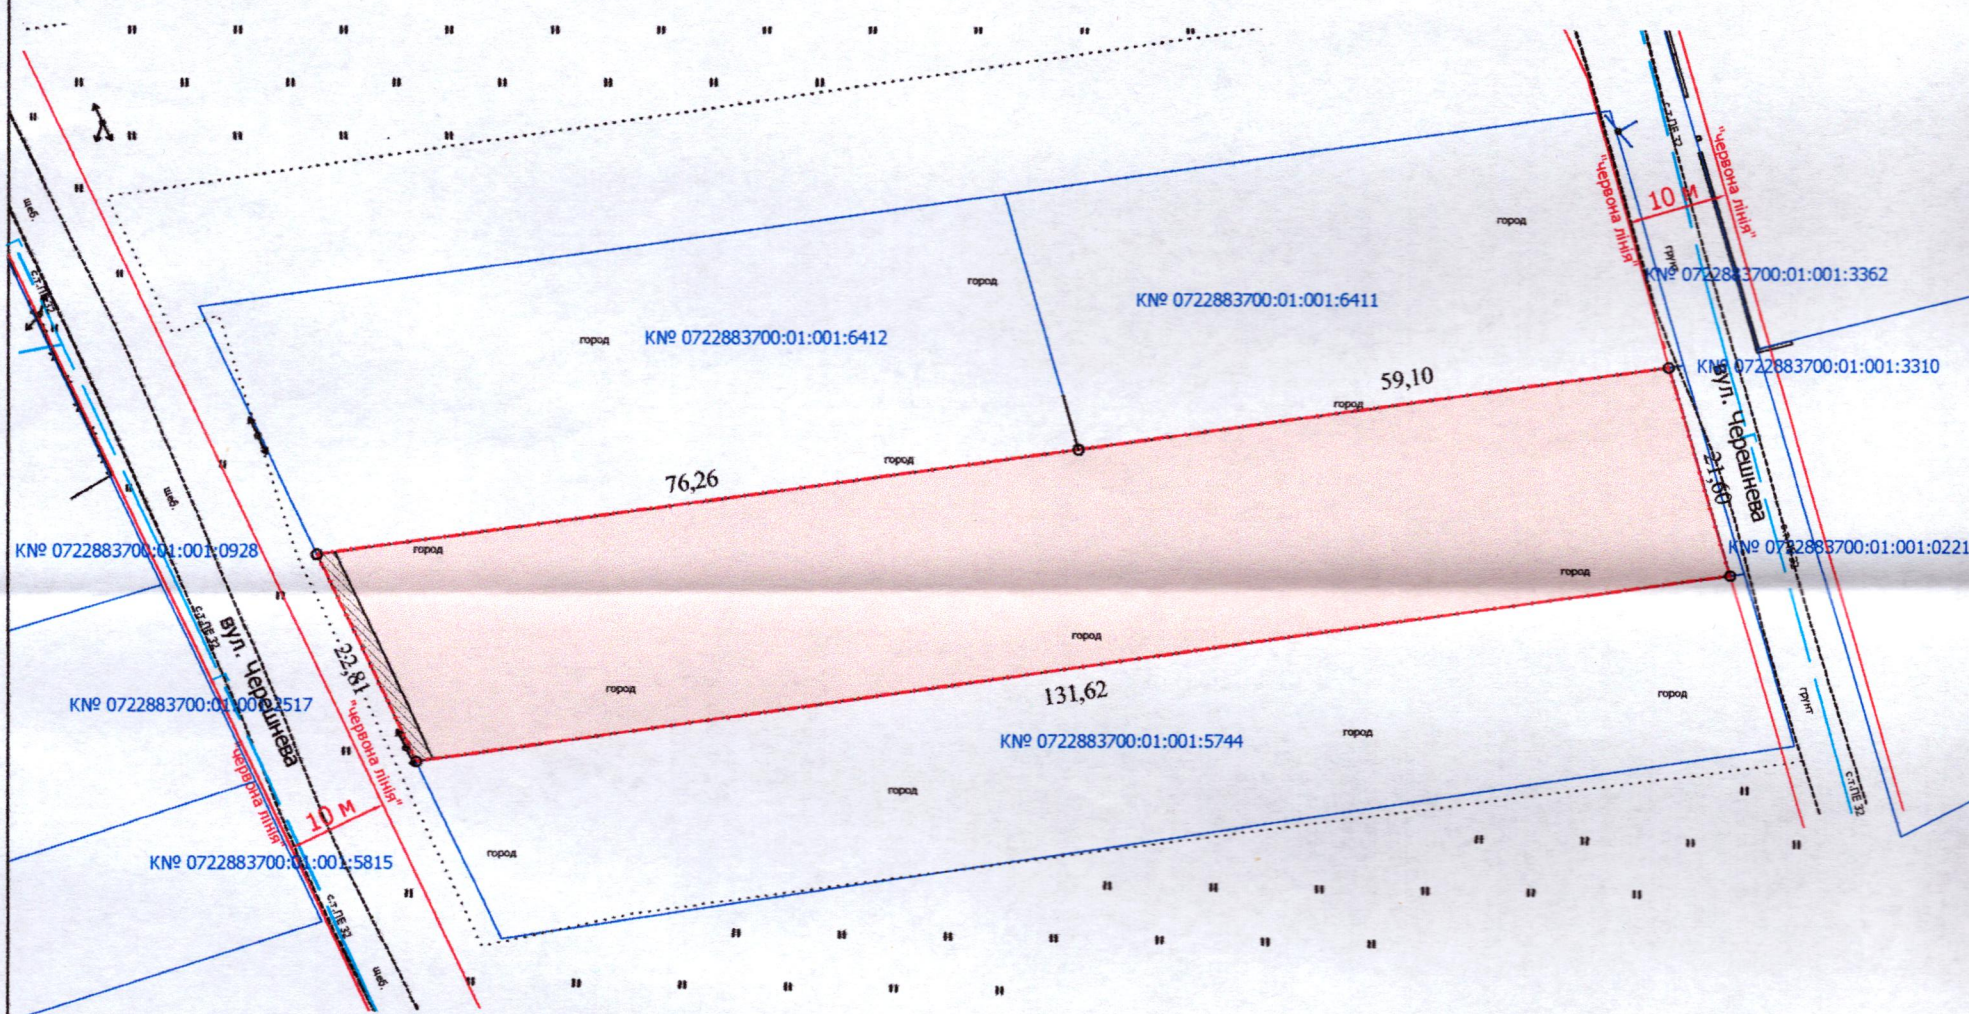

УМОВНІ ПОЗНАЧЕННЯ

- 0,2877 га — земельна ділянка, цільове призначення якої змінюється з «для ведення особистого селянського господарства 01.03» на «для будівництва і обслуговування житлового будинку, господарських будівель і споруд (присадибна ділянка) 02.01»
- 0,0038 га — обмеження, встановлене щодо використання земельної ділянки [охоронна зона навколо (уздовж) об'єкта енергетичної системи (01.05) - повітряна лінія електропередачі]

СЕКРЕТАР МІСЬКОЇ РАДИ

Юрій БЕЗПЯТКО

Директор Земельного ресурсу Луцької міської ради Земельний ресурс	Завадський В.М.	Масштаб 1: 750	
	Завадський В.М.	Площа земельної ділянки (га)	3 них
	Сілюк О.П.		у власність (зміна цільового)
ТІІ «Луцькземресурс»		0,2877	0,2877