
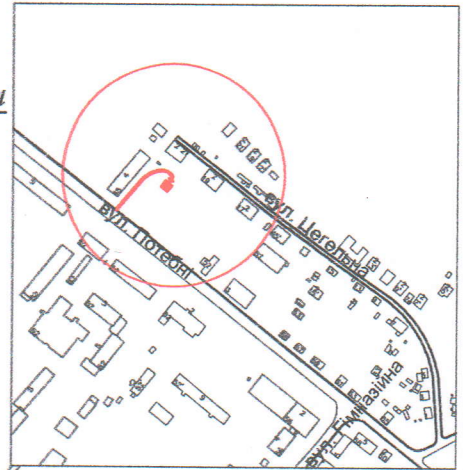


Додаток до рішення міської ради
№ _____ від " ____ " _____ 20 ____ р.

Ситуаційна схема


Землекористувач: громадянин Грушка Георгій Михайлович

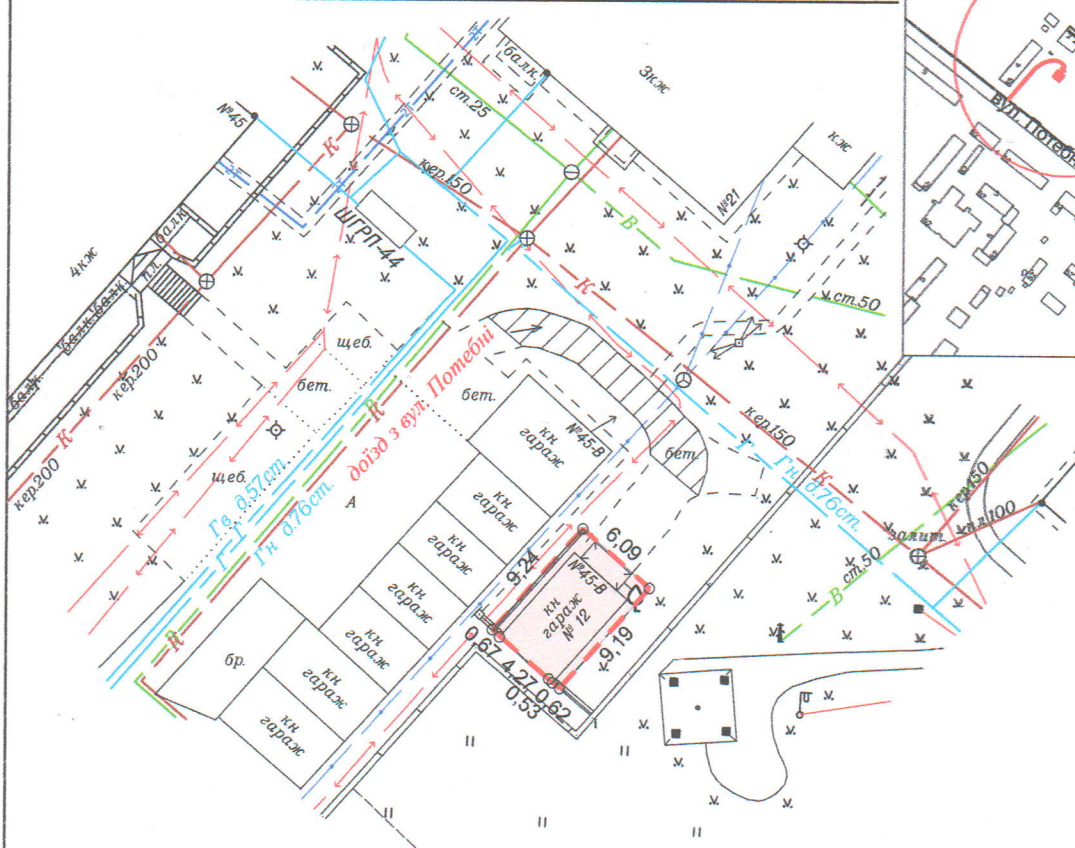

	- земельна ділянка, що надається в оренду для будівництва та обслуговування цегляного гаража [02.05 - для будівництва індивідуальних гаражів]
	- обмеження, встановлене щодо використання земельної ділянки [зона охорони археологічного культурного шару (01.02.4)]
	- обмеження, встановлене щодо використання земельної ділянки [охоронна зона навколо (уздовж) об'єкта енергетичної системи (01.05) - підземна кабельна лінія електропередачі]
	- обмеження, встановлене щодо використання земельної ділянки [охоронна зона навколо (уздовж) об'єкта зв'язку (01.04) - підземна кабельна лінія електрозв'язку]
	- сервітут, що планується до встановлення для забезпечення права проїзду на транспортному засобі по наявному шляху, на земельній ділянці, що надана в постійне користування Державному професійно-технічному навчальному закладу «Луцьке вище професійне училище будівництва та архітектури»

СЕКРЕТАР МІСЬКОЇ РАДИ

Юрій БЕЗПЯТКО

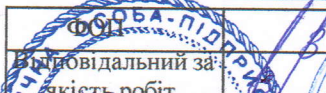		Мендель В.П.	Масштаб 1: 500	
Відповідальний за якість робіт		Мендель В.П.	Площа земельної ділянки (га)	3 них
Мендель Вадим Павлович		Мендель В.П.		в оренду (га)
Мендель Вадим Павлович		Мендель В.П.	0,0056	0,0056