


ПЛАН  
земельної ділянки

Додаток до рішення міської ради  
№ \_\_\_\_\_ від "\_\_\_" "\_\_\_" 202\_\_ р.

Кадастровий номер: 0710100000:21:106:0103  
Місце розташування: м. Луцьк, вул. Копачівська, 4  
Орендодавець: Луцька міська територіальна громада, в особі Луцької міської ради  
Орендар: громадянка Лобацька Мирослава Олексіївна

Ситуаційна схема

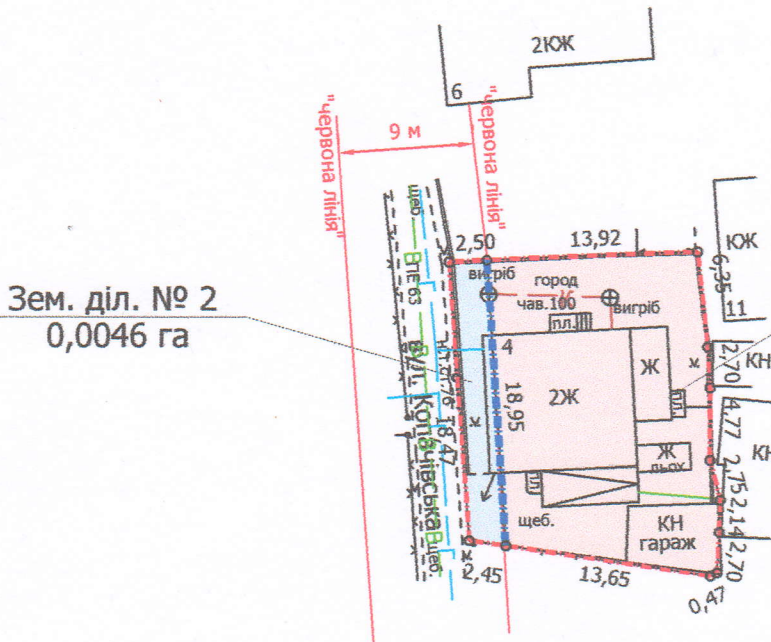

УМОВНІ ПОЗНАЧЕННЯ


**0,0331 га** — земельна ділянка, що надана в оренду гр. Лобацькій М.О. згідно з договором оренди землі від 28.01.2016 (право оренди на земельну ділянку зареєстровано в Державному реєстрі речових прав на нерухоме майно 22.11.2016, номер запису про інше речове право: 17665395) для будівництва та обслуговування жилого будинку, господарських будівель і споруд [02.01 - для будівництва і обслуговування житлового будинку, господарських будівель і споруд (присадибна ділянка)], що підлягає поділу

— межа поділу орендованої земельної ділянки

**0,0285 га** — земельна ділянка № 1

**0,0046 га** — земельна ділянка № 2

СЕКРЕТАР МІСЬКОЇ РАДИ \_\_\_\_\_ **Юрій БЕЗПЯТКО**

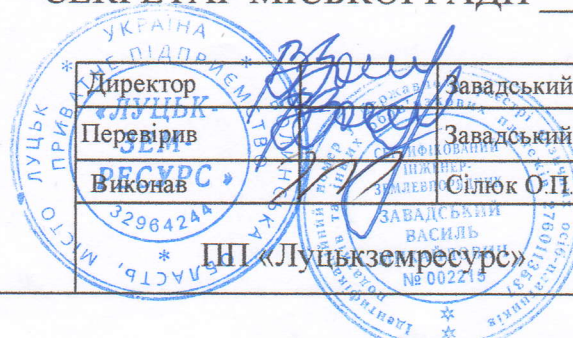

Директор	Завадський В.М.	Масштаб 1:500	
Перевірив	Завадський В.М.	Площа земельної ділянки (га)	3 них (га)
Виконав	Сілюк О.П.		
ІНІ «Луцькземресурс»	0,0331	1	0,0285
		2	0,0046