

ПЛАН  
земельної ділянки



Додаток до рішення міської ради  
№ \_\_\_\_\_ від " \_\_\_\_ " \_\_\_\_\_ 202\_ р.

Кадастровий номер: 07101000000:21:117:0059

Місце розташування: м. Луцьк, вул. Супутника, 1

Землекористувач: громадянин Бурбенко Андрій Андрійович

Ситуаційна схема

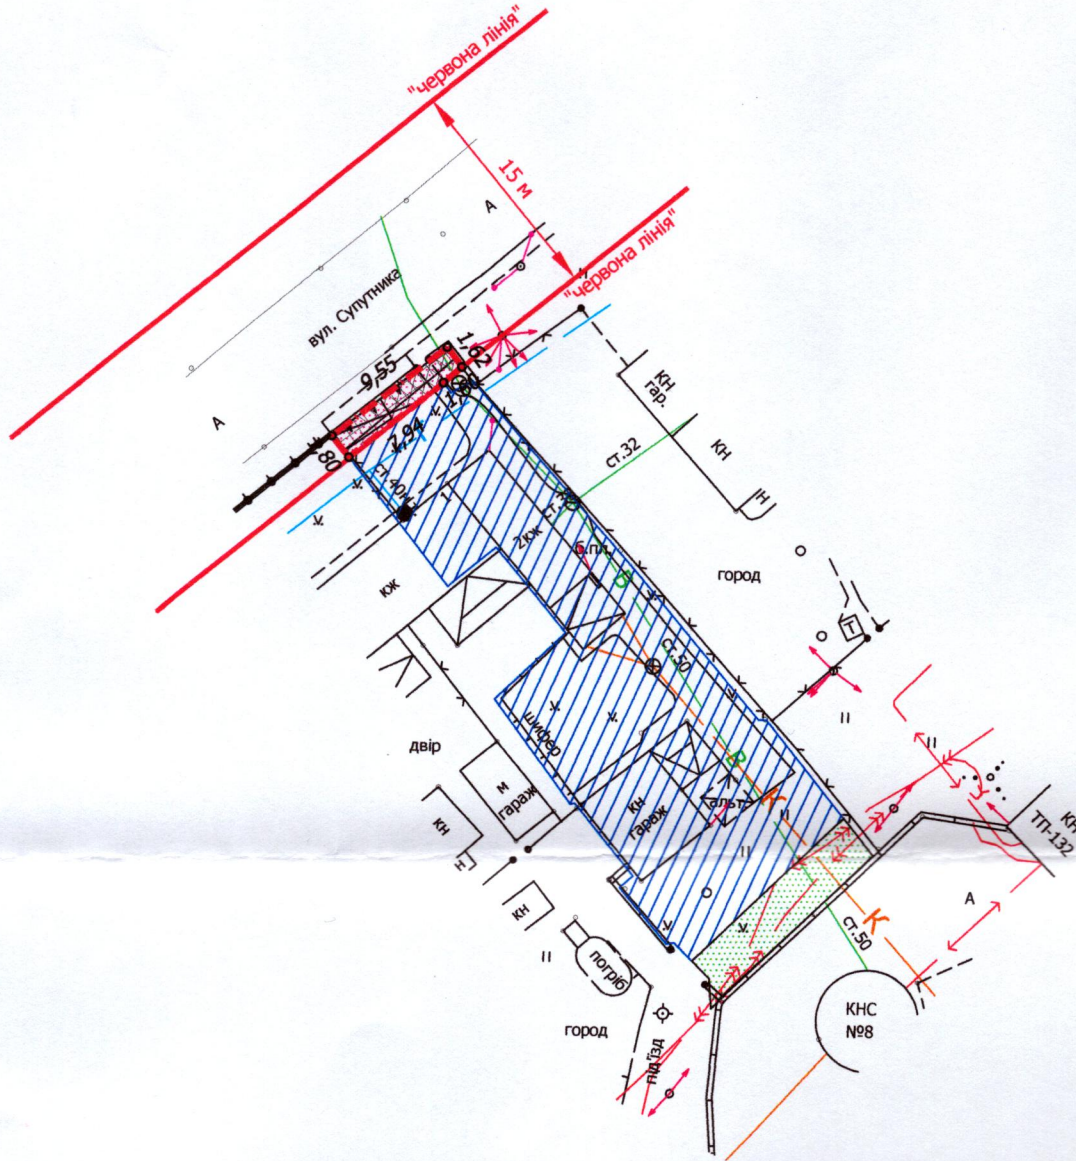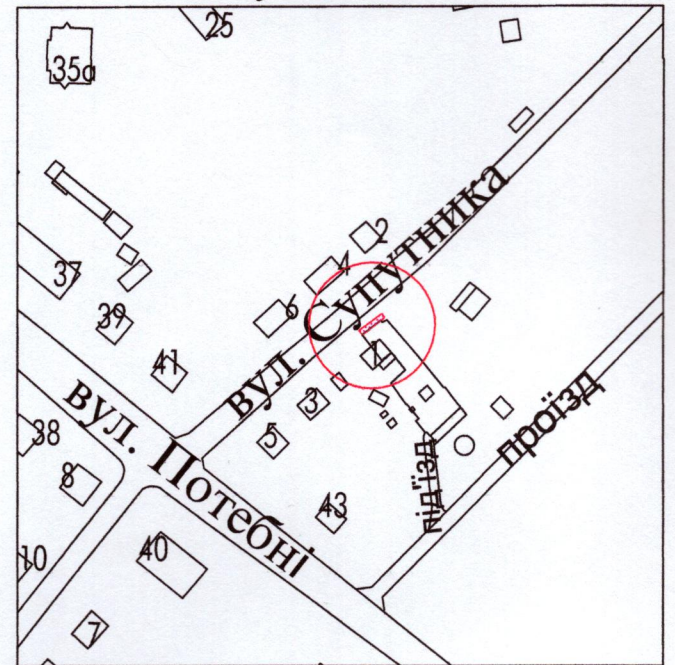

УМОВНІ ПОЗНАЧЕННЯ:

- 0,0016 га - земельна ділянка, що надається в оренду в межах "червоних ліній" для обслуговування жилого будинку, господарських будівель і споруд [02.01 - для будівництва і обслуговування житлового будинку, господарських будівель і споруд (присадибна ділянка)]
- 0,0016 га - земельна ділянка, що була надана в оренду гр. Бурбенку А.А. згідно з договором оренди землі від 16.06.2011 за № 071010004000080
- 0,0435 га - земельна ділянка у власності гр. Бурбенка А.А., згідно з Державним актом на право власності на земельну ділянку від 16.06.2011 за № 071010001000237 (серія ЯЛ № 087085), для будівництва та обслуговування жилого будинку, господарських будівель і споруд
- 0,0016 га - обмеження, встановлене щодо використання земельної ділянки [зона охорони археологічного культурного шару (01.02.4)]
- 0,0010 га - обмеження, встановлене щодо використання земельної ділянки [охоронна зона навколо (уздовж) об'єкта зв'язку (01.04) - повітряна лінія електронної комунікаційної мережі]
- 0,0011 га - обмеження, встановлене щодо використання земельної ділянки [охоронна зона навколо (уздовж) об'єкта енергетичної системи (01.05) - повітряна лінія електропередачі]
- 0,0011 га - обмеження, встановлене щодо використання земельної ділянки [охоронна зона навколо інженерних комунікацій (01.08) - газопровід, водопровід]
- 0,0016 га - обмеження, встановлене щодо використання земельної ділянки [території в червоних лініях (06.01.1)]
- 0,0044 га - землекористування гр. Бурбенка А.А.

СЕКРЕТАР МІСЬКОЇ РАДИ \_\_\_\_\_ Юрій БЕЗПЯТКО

|                                                         |             |                              |                      |
|---------------------------------------------------------|-------------|------------------------------|----------------------|
| ФОП                                                     | Мордик А.О. | Масштаб 1:500                |                      |
| Виконав                                                 | Мордик А.О. | Площа земельної ділянки (га) | 3 них                |
| Фізична особа-підприємець Мордик Анатолій Олександрович |             | 0,0016                       | в оренду (га) 0,0016 |