



ПЛАН
земельної ділянки

Додаток до рішення міської ради
№ _____ від "___" _____ 202_ р.

Ситуаційна схема

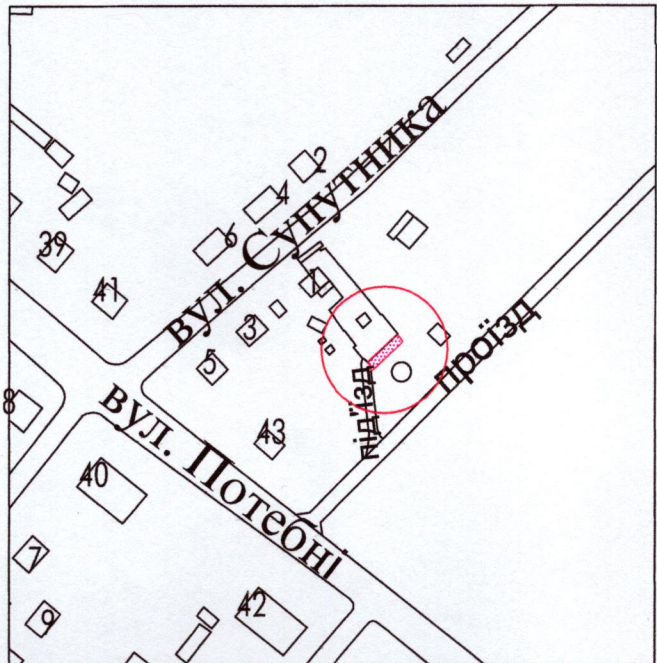

Кадастровий номер: 07101000000:21:117:0060
Місце розташування: м. Луцьк, вул. Супутника, 1
Землекористувач: громадянин Бурбенко Андрій Андрійович

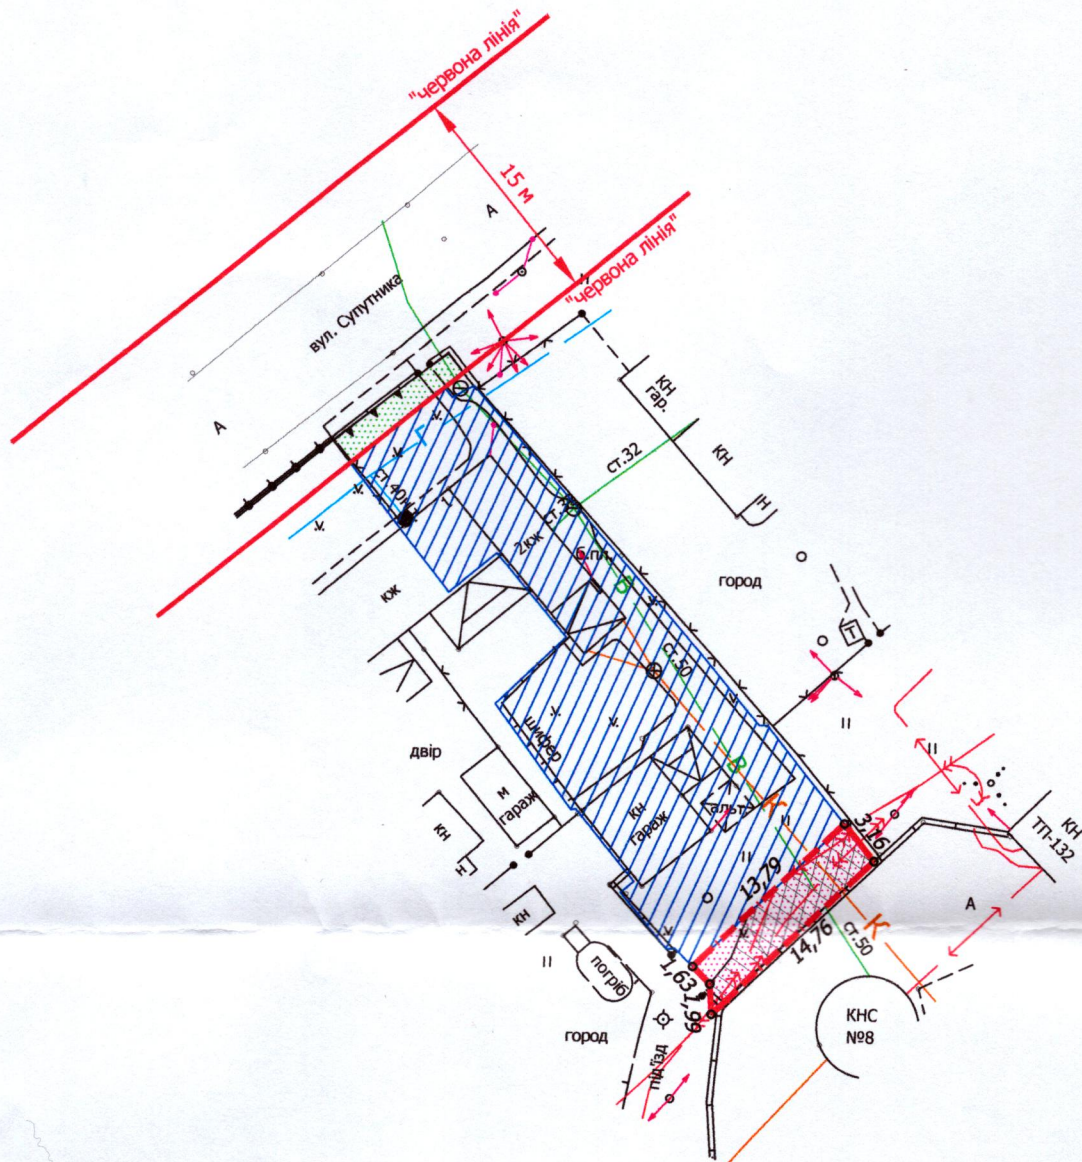

УМОВНІ ПОЗНАЧЕННЯ:

- 0,0044 га** - земельна ділянка, що надається в оренду для будівництва та обслуговування жилого будинку, господарських будівель і споруд [02.01 - для будівництва і обслуговування житлового будинку, господарських будівель і споруд (присадибна ділянка)]
- 0,0044 га** - земельна ділянка, що була надана в оренду гр. Бурбенку А.А. згідно з договором оренди землі від 16.06.2011 за № 071010004000081
- 0,0435 га** - земельна ділянка у власності гр. Бурбенка А.А., згідно з Державним актом на право власності на земельну ділянку від 16.06.2011 за № 071010001000237 (серія ЯЛ № 087085), для будівництва та обслуговування жилого будинку, господарських будівель і споруд
- 0,0044 га** - обмеження, встановлене щодо використання земельної ділянки [зона охорони археологічного культурного шару (01.02.4)]
- 0,0039 га** - обмеження, встановлене щодо використання земельної ділянки [охоронна зона навколо (уздовж) об'єкта енергетичної системи (01.05) - повітряна лінія електропередачі, підземна кабельна лінія електропередачі]
- 0,0029 га** - обмеження, встановлене щодо використання земельної ділянки [охоронна зона навколо інженерних комунікацій (01.08) - каналізація, водопровід]
- 0,0016 га** - землекористування гр. Бурбенка А.А.

СЕКРЕТАР МІСЬКОЇ РАДИ _____ **Юрій БЕЗПЯТКО**

	Мордик А.О.		Масштаб 1:500	
	Виконав	Мордик А.О.	Площа земельної ділянки (га)	3 з них
	Анатолий Александрович Мордик			в оренду (га)
	Мордик Анастасій Олександрович		0,0044	0,0044