

ПЛАН
земельної ділянки

Додаток до рішення міської ради
№ _____ від "___" _____ 202__ р.

Кадастровий номер: 0710100000:21:120:0160


Місце розташування: м. Луцьк, вул. Івасюка Володимира, 88

Землекористувачі:

громадянин Тимчук Богдан Степанович (1/2),

громадянин Тимчук Владислав Богданович (1/2)

Ситуаційний план

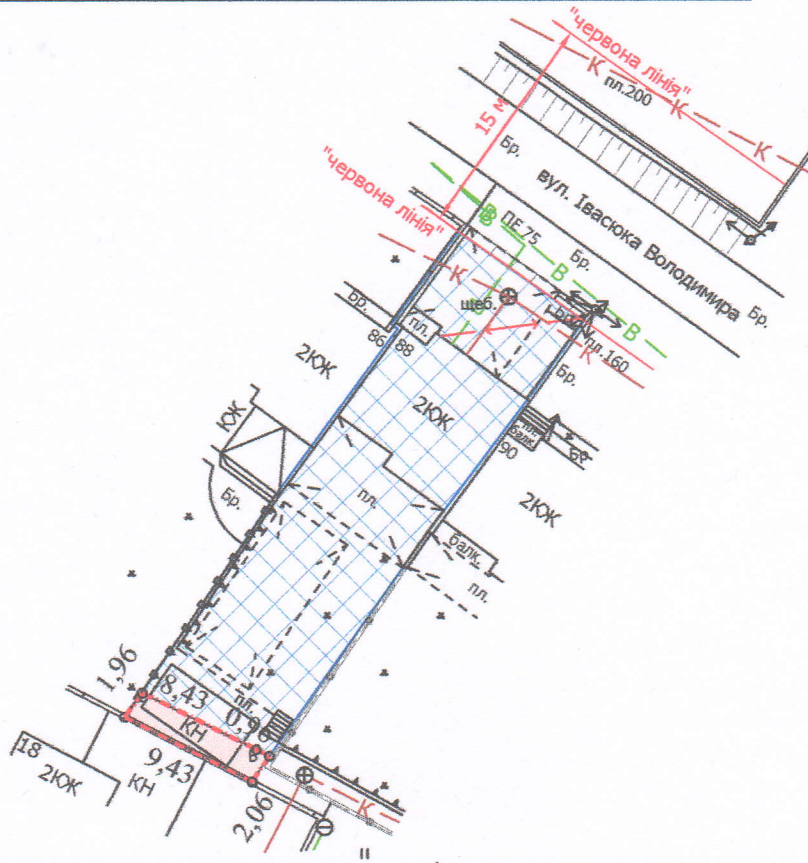

УМОВНІ ПОЗНАЧЕННЯ

- 0,0019 га — земельна ділянка, що надається в оренду для будівництва та обслуговування жилого будинку, господарських будівель і споруд [02.01 - для будівництва і обслуговування житлового будинку, господарських будівель і споруд (присадибна ділянка)] (частка гр. Тимчука Б.С. - 1/2, що становить 0,0010 га, частка гр. Тимчука В.Б. - 1/2, що становить 0,0009 га)
- 0,0351 га — земельна ділянка гр. Тимчука Б.С., гр. Тимчука В.Б., право власності на яку зареєстровано в Державному реєстрі речових прав на нерухоме майно 03.12.2024, номери відомостей про речове право: 57866710, 57866858 відповідно, для будівництва і обслуговування житлового будинку, господарських будівель і споруд (присадибна ділянка)
- 0,0019 га — обмеження, встановлене щодо використання земельної ділянки [зона охорони археологічного культурного шару (01.02.4)]
- 0,0007 га — землекористування гр. Тимчука Б.С., гр. Тимчука В.Б.

СЕКРЕТАР МІСЬКОЇ РАДИ

Юрій БЕЗПЯТКО

Директор	Завадський В.М.	Масштаб 1: 500	
Перевірив	Завадський В.М.		
Виконав	Сілюк О.П.	Площа земельної ділянки (га)	3 них
ПІП «Луцькземресурс»		0,0019	в оренду (га)
			0,0019