


Кадастровий номер: 0710100000:22:025:0037
Місце розташування: м. Луцьк, вул. Захисників
України, 21
Землекористувач:
Товариство з обмеженою відповідальністю
«ФОРТУНА-ПЛЮС»ЛТД

Ситуаційна схема

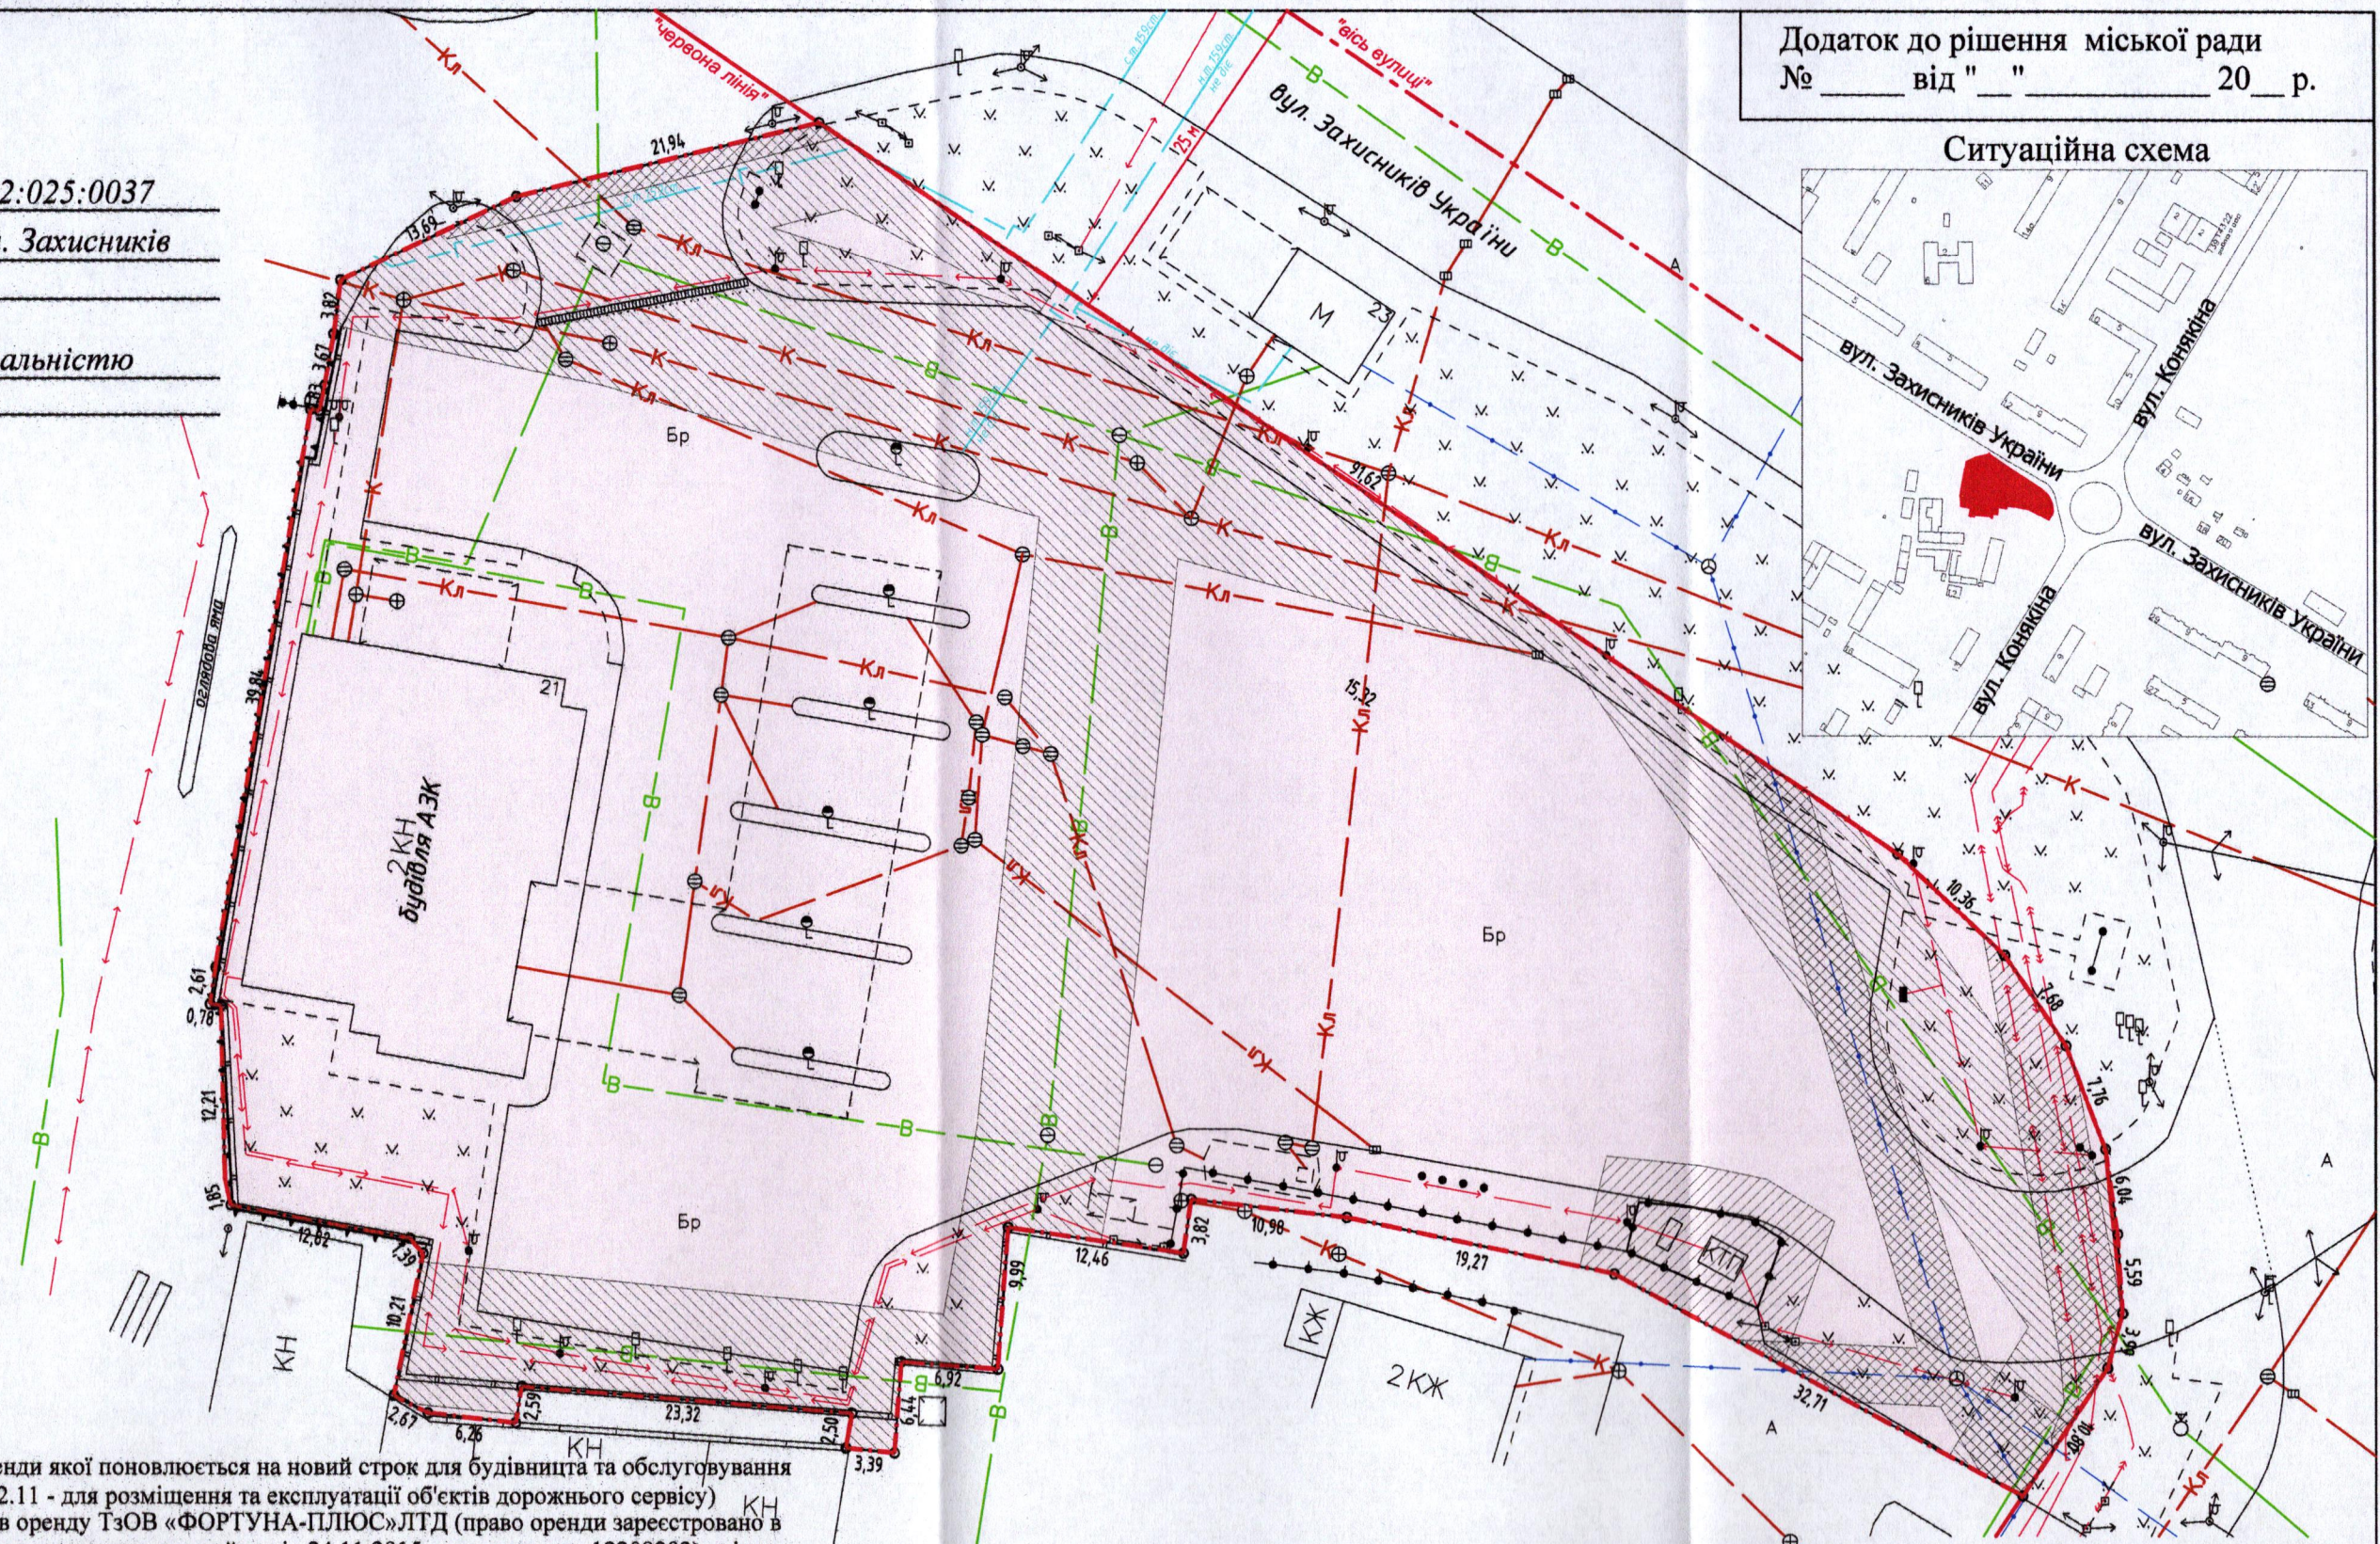

0,7988 га — земельна ділянка, договір оренди якої поновлюється на новий строк для будівництва та обслуговування автозаправного комплексу (12.11 - для розміщення та експлуатації об'єктів дорожнього сервісу) ^{КН}

0,7988 га — земельна ділянка, що надана в оренду ТзОВ «ФОРТУНА-ПЛЮС»ЛТД (право оренди зареєстровано в Державному реєстрі речових прав на нерухоме майно від 24.11.2015, номер запису: 12209282), згідно з договором оренди землі від 18.11.2015

0,0265 га — обмеження, встановлене щодо використання земельної ділянки [охоронна зона навколо (уздовж) об'єкта зв'язку (01.04) - підземна кабельна лінія електронної комунікаційної мережі]

0,0336 га — обмеження, встановлене щодо використання земельної ділянки [охоронна зона навколо (уздовж) об'єкта енергетичної системи (01.05) - повітряна лінія електропередачі, підземна кабельна лінія електропередачі, КТП]

0,2517 га — обмеження, встановлене щодо використання земельної ділянки [охоронна зона навколо інженерних комунікацій (01.08) - каналізація, водопровід, газопровід]

0,7988 га — обмеження, встановлене щодо використання земельної ділянки [санітарно-захисна зона навколо (уздовж) об'єкта (03.01)]

Юрій БЕЗПЯТКО

ФОП	Ляшук О.С.
Відповідальний за якість робіт	Ляшук О.С.
Олександр Степанович	Сертифікований інженер-замовлювальник Ляшук Олександр Олександрович
Ляшук Олександр Степанович	

Площа земельної ділянки (га)	З них
	в оренду (га)
0,7988	0,7988