


ПЛАН
земельної ділянки

Додаток до рішення міської ради
№ _____ від " ____ " _____ 20__ р.

Місце розташування: м. Луцьк, вул. Караїмська, 7

Ситуаційна схема

Землекористувач:
громадянин Луцьк Володимир Анатолійович

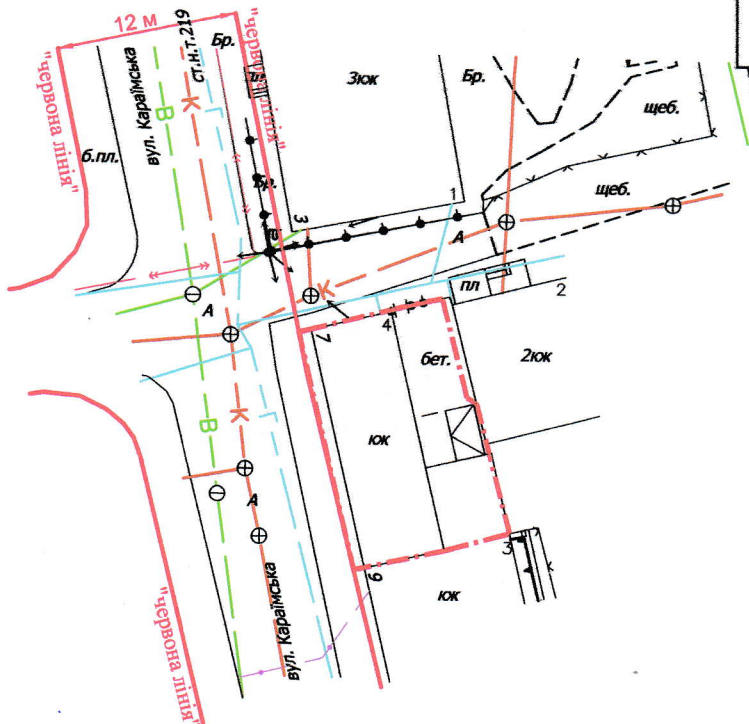

УМОВНІ ПОЗНАЧЕННЯ

0,02 га

— земельна ділянка, що планується до відведення в оренду для будівництва та обслуговування жилого будинку з нежитловим приміщенням (03.07 - для будівництва та обслуговування будівель торгівлі)

СЕКРЕТАР МІСЬКОЇ РАДИ _____

Юрій БЕЗПЯТКО



Масштаб 1: 500

Орієнтовна площа земельної ділянки (га)	3 них
	в оренду (га)
0,02	-