

ПЛАН
земельної ділянки

Місце розташування: Волинська область, Луцький район, за межами населених пунктів Луцької міської територіальної громади (с. Антонівка)


Власник:
громадянка Стецько Тетяна Йосипівна (частка 7/16)
громадянка Павлік Людмила Йосипівна (частка 7/16)
громадянка Борис Валентина Миколаївна (частка 2/16)
(Свідоцтва про право на спадщину за законом від 09.06.2023 № 1-3890, № 1-3892, свідоцтва про право на спадщину за законом від 27.11.2024 №№ 2117, 2119, 2122, згідно з сертифікатом на право на земельну частку (пай) в колишньому КСП «Урожай» серія ВЛ № 0240179 від 03.02.2000, який зареєстрований у Книзі реєстрації сертифікатів на право на земельну частку (пай) від 16.11.2000 за № 332)

Додаток до рішення міської ради
№ _____ від "___" _____ 20__ р.

Ситуаційна схема



— межа с. Антонівка

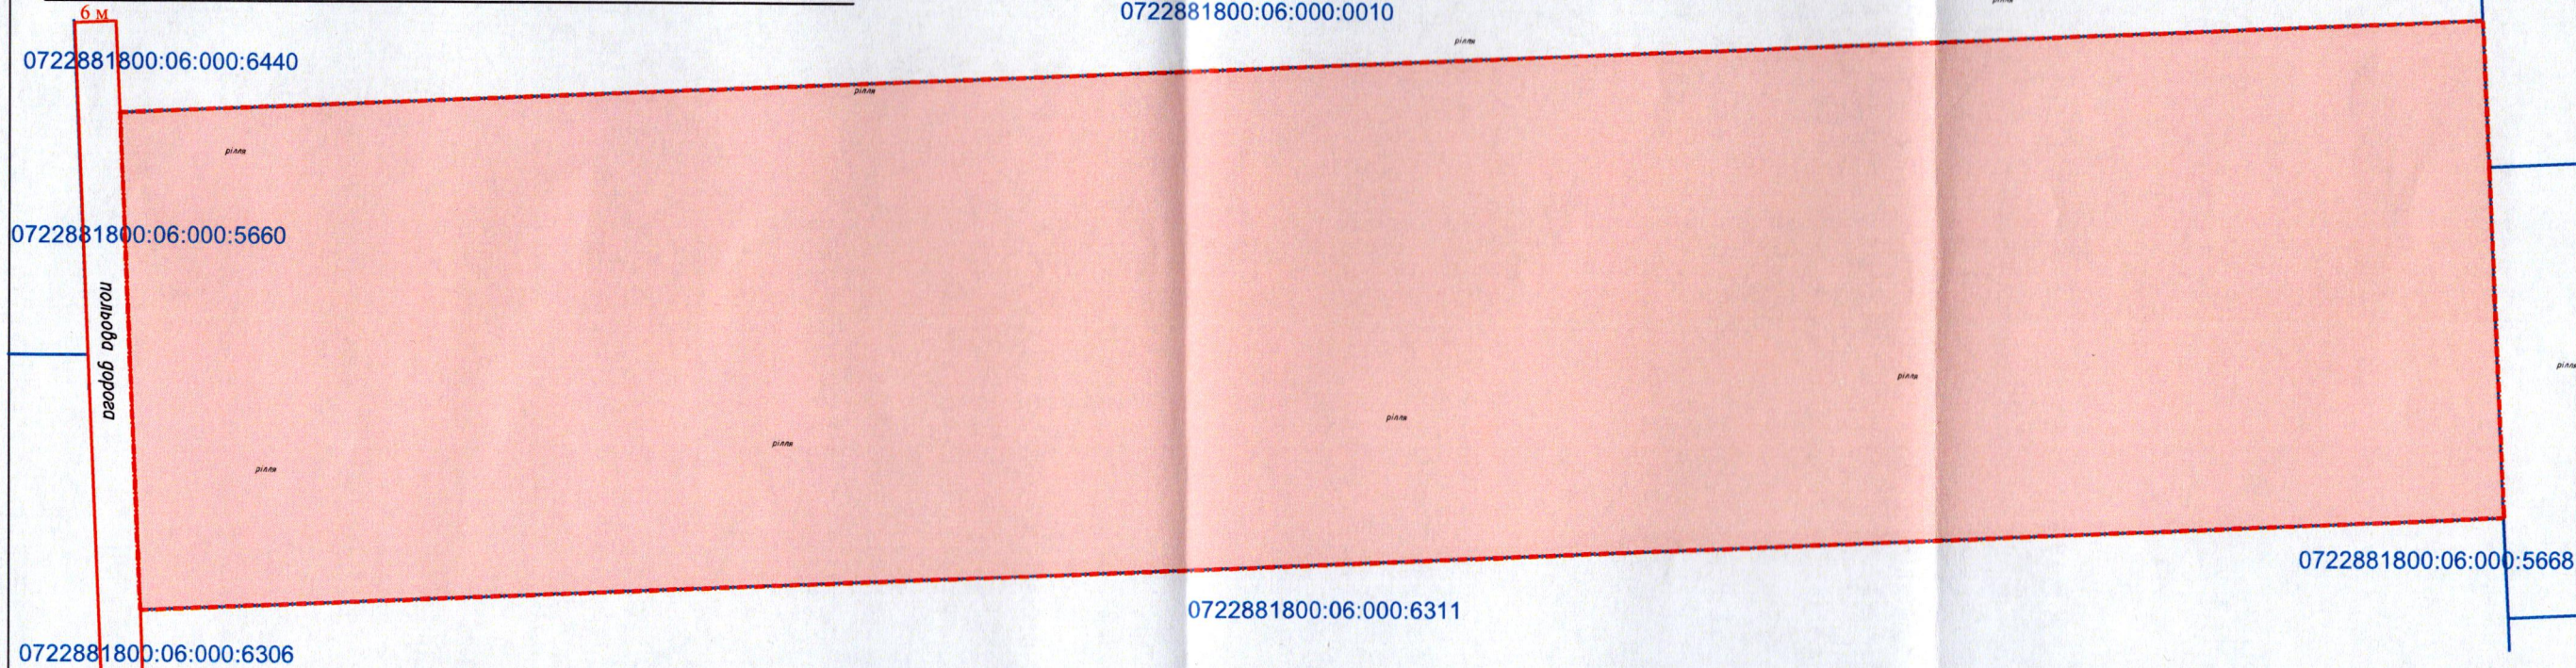

УМОВНІ ПОЗНАЧЕННЯ
2,50 га — виділення в натурі (на місцевості) земельної частки (паю) № 177 (рілля), відповідно до свідоцтв про право на спадщину за законом від 09.06.2023 № 1-3890, № 1-3892, свідоцтв про право на спадщину за законом від 27.11.2024 №№ 2117, 2119, 2122, згідно з сертифікатом на право на земельну частку (пай) в колишньому КСП «Урожай» серія ВЛ № 0240179 від 03.02.2000, який зареєстрований у Книзі реєстрації сертифікатів на право на земельну частку (пай) від 16.11.2000 за № 332, для ведення особистого селянського господарства (01.03)

СЕКРЕТАР МІСЬКОЇ РАДИ _____ **Юрій БЕЗПЯТКО**

ФОП	Ляшук О.С.	Масштаб 1: 1000	
Відповідальний за якість робіт	Ляшук О.С.		
Фізична особа-підприємець Ляшук Олександр Степанович		Орієнтовна площа ділянки (га)	З них у власність
		2,50	-