

ПЛАН
земельної ділянки



Додаток до рішення міської ради
№ _____ від "___" _____ 202__ р.

Кадастровий номер: 0710100000:31:185:0019

Місце розташування: м. Луцьк, вул. Трутовського, 76

Землекористувач: громадянин Федчук Михайло Петрович

Ситуаційний план

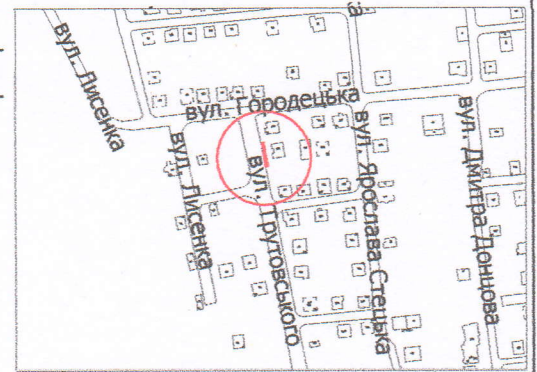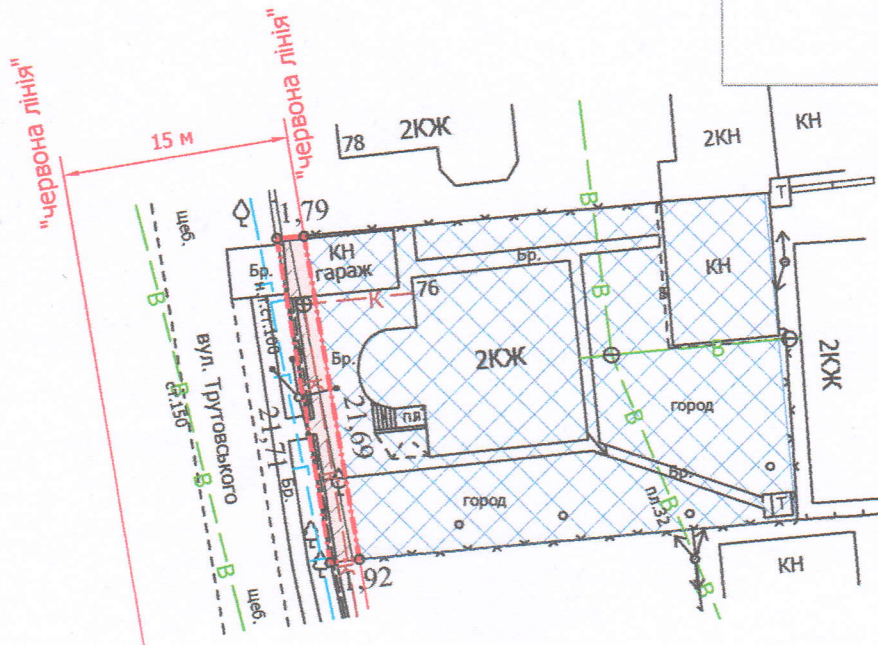

УМОВНІ ПОЗНАЧЕННЯ

- 0,0040 га — земельна ділянка, що надається в оренду в межах "червоних ліній" для обслуговування жилого будинку, господарських будівель і споруд [02.01 - для будівництва і обслуговування житлового будинку, господарських будівель і споруд (присадибна ділянка)]
- 0,0645 га — земельна ділянка гр. Федчука М.П., право власності на яку зареєстровано в Державному реєстрі речових прав на нерухоме майно 05.04.2023, номер відомостей про речове право: 49848024, для будівництва і обслуговування житлового будинку, господарських будівель і споруд (присадибна ділянка)
- 0,0040 га — обмеження, встановлене щодо використання земельної ділянки [охоронна зона навколо (уздовж) об'єкта зв'язку (01.04) - повітряна лінія електронної комунікаційної мережі]
- 0,0025 га — обмеження, встановлене щодо використання земельної ділянки [охоронна зона навколо інженерних комунікацій (01.08) - газопровід]
- 0,0040 га — обмеження, встановлене щодо використання земельної ділянки [території в червоних лініях (06.01.1)]

СЕКРЕТАР МІСЬКОЇ РАДИ _____ **Юрій БЕЗПЯТКО**

Директор	Завадський В.М.	Масштаб 1: 500	
Перевірив	Завадський В.М.	Площа земельної ділянки (га)	3 них
Виконав	Кунц О.Ю.		в оренду (га)
ІП "Луцькземресурс"		0,0040	0,0040