


ПЛАН
земельної ділянки

Кадастровий номер: 0710100000:32:095:0055
Місце розташування: м. Луцьк, вул. Магістральна, 12-А
Землекористувач: громадянин Кочулап Володимир Адамович

Додаток до рішення міської ради
№ _____ від "___" _____ 202_ р.

Ситуаційна схема

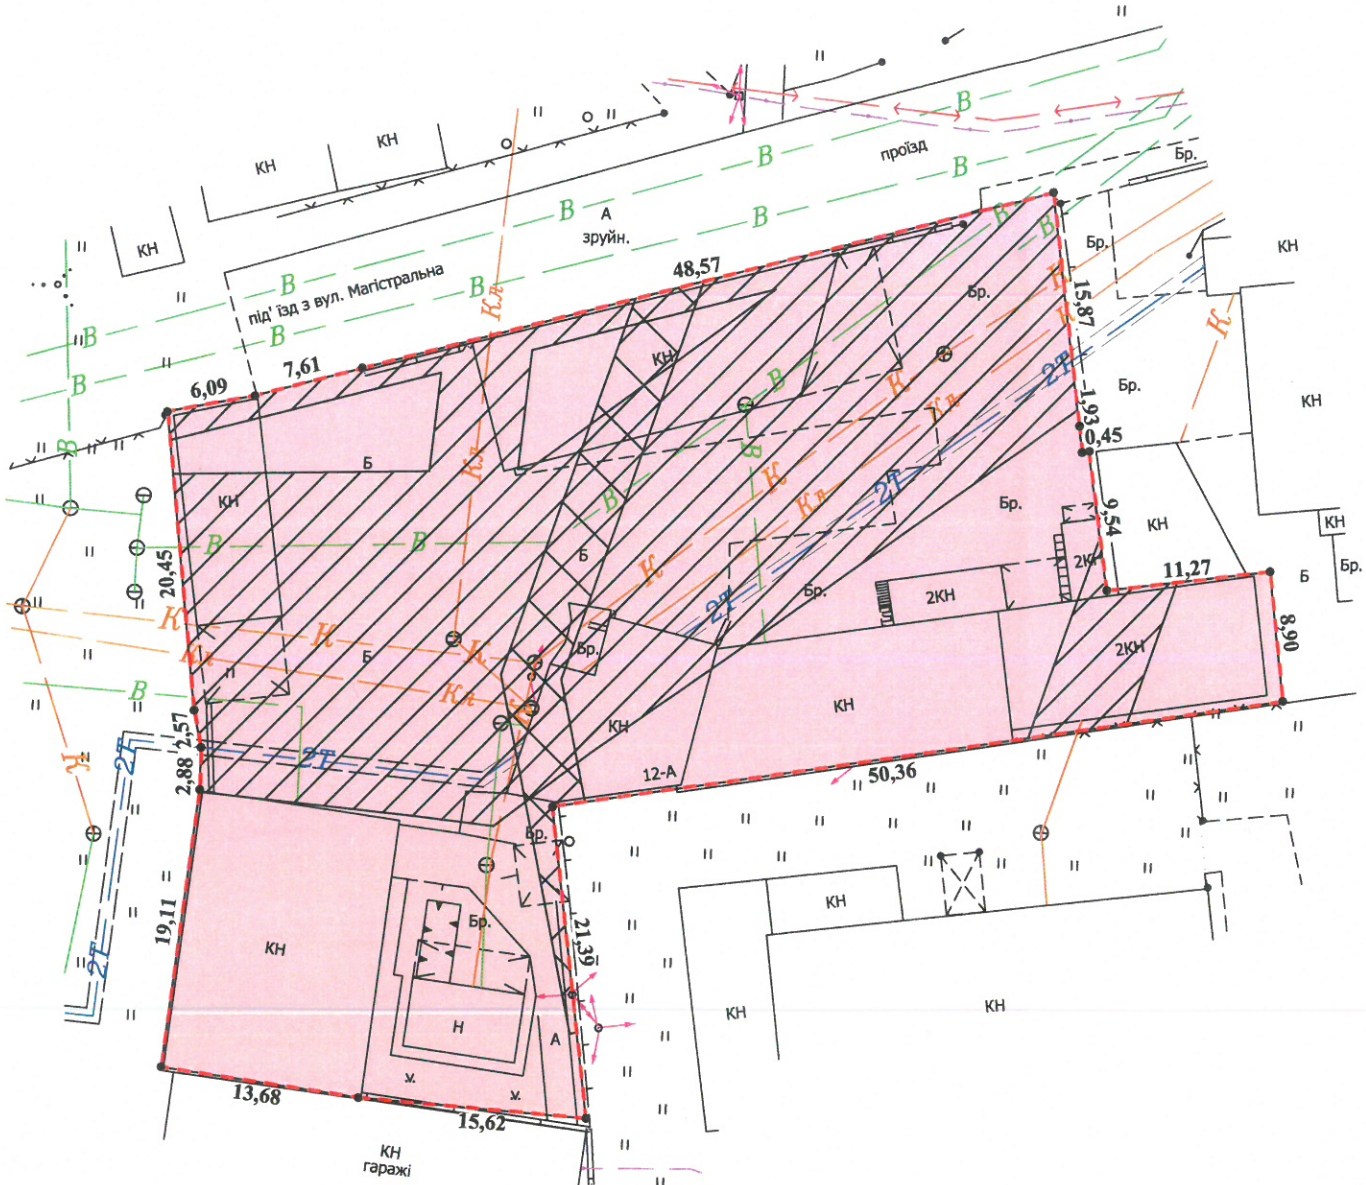

Умовні позначення

- 0,2664 га - земельна ділянка, договір оренди якої поновлюється на новий строк для будівництва та обслуговування складських приміщень (11.02 - для розміщення та експлуатації основних, підсобних і допоміжних будівель та споруд підприємств переробної, машинобудівної та іншої промисловості, включаючи об'єкти оброблення відходів, зокрема із енергогенеруючим блоком)
- 0,2664 га - земельна ділянка, право оренди на яку зареєстровано в Державному реєстрі речових прав на нерухоме майно 18.11.2015, номер запису про інше речове право: 12152109, згідно з договором оренди землі від 27.10.2015
- 0,0165 га - обмеження, встановлене щодо використання земельної ділянки [охоронна зона навколо (уздовж) об'єкта енергетичної системи (01.05) - повітряна лінія електропередачі]
- 0,1563 га - обмеження, встановлене щодо використання земельної ділянки [охоронна зона навколо інженерних комунікацій (01.08) - каналізація, водопровід, теплотраса]
- 0,2664 га - обмеження, встановлене щодо використання земельної ділянки [санітарно-захисна зона навколо (уздовж) об'єкта (03.01)]

СЕКРЕТАР МІСЬКОЇ РАДИ _____ **Юрій БЕЗПЯТКО**

Масштаб 1:500	
Площа земельної ділянки, га	з них
в оренду, га	
0,2664	0,2664