

ПЛАН
земельної ділянки



Кадастровий номер: 0710100000:22:128:0076

Місце розташування: м. Луцьк, вул. Дубнівська

Землекористувач: громадянин Нікітюк Олексій Миколайович

Додаток до рішення міської ради
№ _____ від "___" "___" 202__ р.

Ситуаційний план

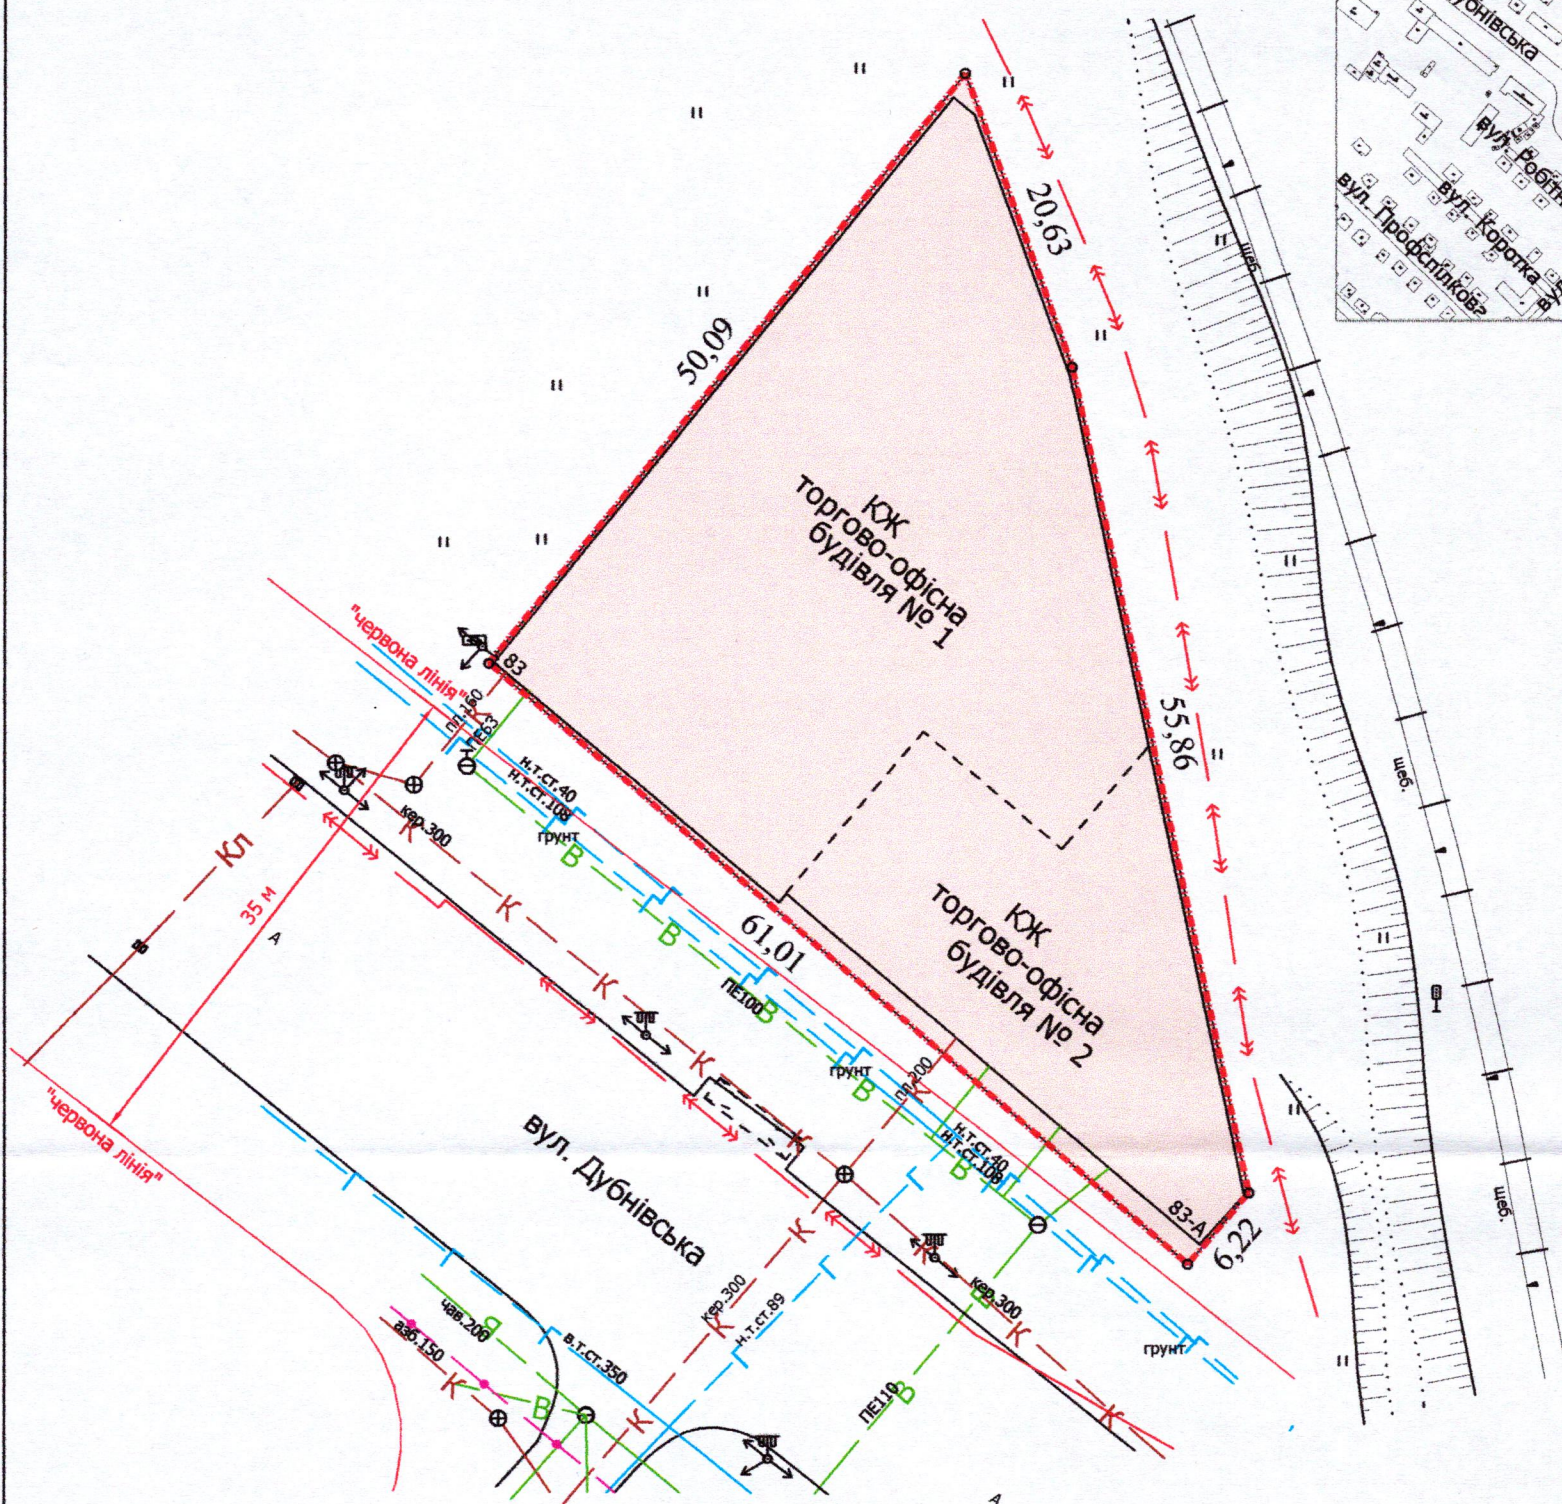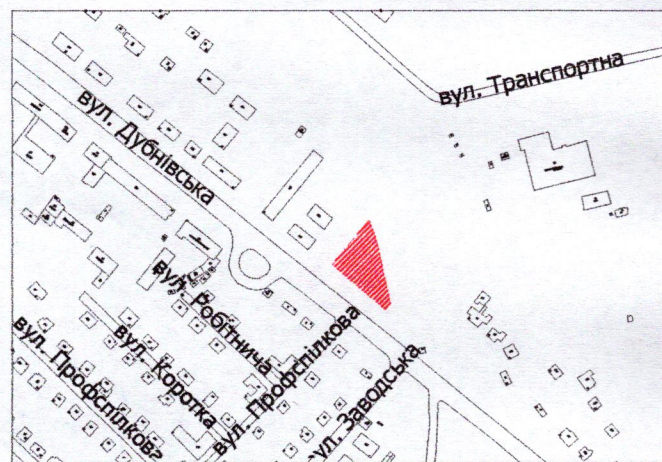

УМОВНІ ПОЗНАЧЕННЯ

- 0,1800 га** — земельна ділянка, що надається у власність, шляхом викупу, видом цільового призначення земельної ділянки: 03.07 - для будівництва та обслуговування будівель торгівлі
- 0,1800 га** — земельна ділянка, право оренди на яку зареєстровано в Державному реєстрі речових прав на нерухоме майно 30.07.2024, номер запису про інше речове право: 56097921, відповідно до договору оренди землі від 30.07.2024
- 0,1800 га** — обмеження, встановлене щодо використання земельної ділянки [другий пояс зони санітарної охорони джерел та об'єктів централізованого питного водопостачання (обмеження) (02.01.2)]

СЕКРЕТАР МІСЬКОЇ РАДИ _____ **Юрій БЕЗПЯТКО**

Директор	Завадський В.М.	Масштаб 1:500	
Перевірив	Завадський В.М.		
Виконав	Сілюк О.П.	Площа земельної ділянки (га)	З них у власність (шляхом викупу)
РЕСУРС		0,1800	0,1800