



Додаток до рішення міської ради
№ _____ від " ____ " _____ 202__ р.

Кадастровый номер: 0710100000:11:007:0008

Місце розташування: м. Луцьк, вул. Привокзальна, 15-Б

Землекористувач: громадянка Омельчук Марія Іванівна

Ситуаційний план

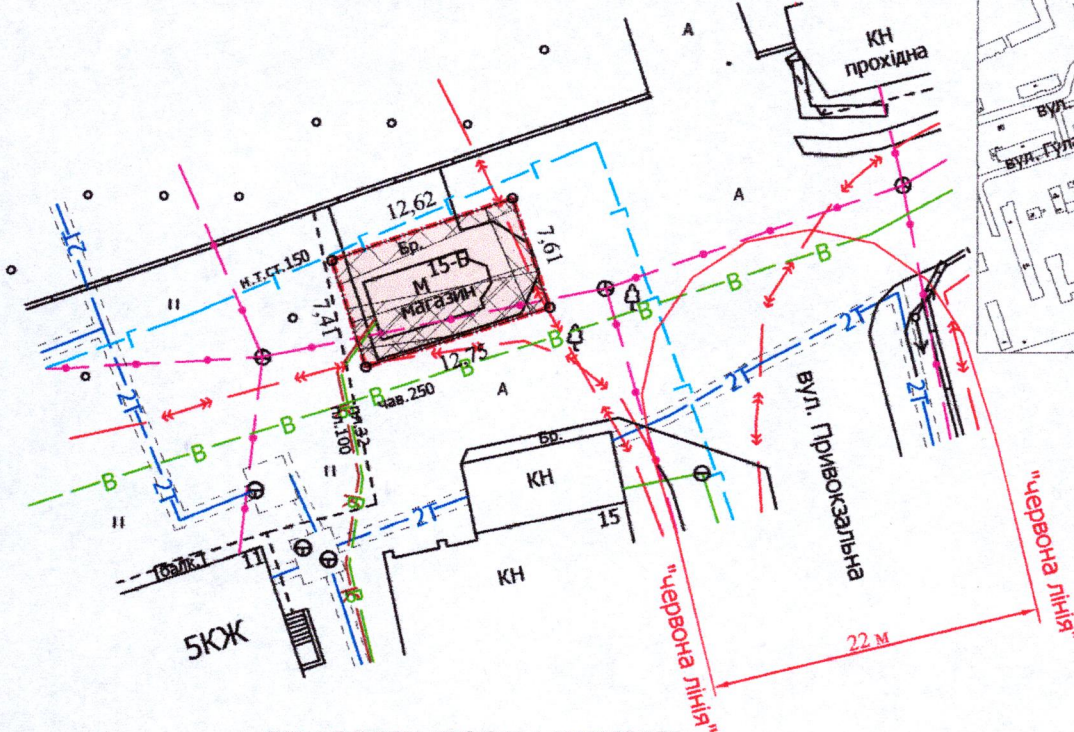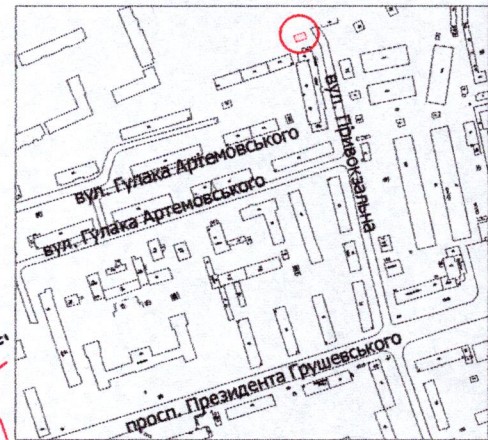

УМОВНІ ПОЗНАЧЕННЯ

- | | |
|-----------|--|
| 0,0095 га | — земельна ділянка, що планується для продажу у власність, шляхом викупу, видом цільового призначення земельної ділянки: 03.07 - для будівництва та обслуговування будівель торгівлі |
| 0,0095 га | — земельна ділянка, право оренди на яку зареєстровано в Державному реєстрі речових прав на нерухоме майно 11.08.2015, номер запису про інше речове право: 10791868 |
| 0,0042 га | — обмеження, встановлене щодо використання земельної ділянки (охоронна зона навколо (уздовж) об'єкта зв'язку (01.04) - підземна кабельна лінія електронної комунікаційної мережі) |
| 0,0017 га | — обмеження, встановлене щодо використання земельної ділянки (охоронна зона навколо (уздовж) об'єкта енергетичної системи (01.05) - підземна кабельна лінія електропередачі) |
| 0,0054 га | — обмеження, встановлене щодо використання земельної ділянки (охоронна зона навколо інженерних комунікацій (01.08) - водопровід, газопровід) |

СЕКРЕТАР МІСЬКОЇ РАДИ

Юрій БЕЗПЯТКО

Директор	Завадський В.М.	Масштаб 1:500	
Перевірив	Завадський В.М.		
Виконав	Сілюк О.І.	Площа земельної ділянки (га)	3 нх
ПІІ «Луцькземресурс»			у власність (шляхом викупу)
		0,0095	-