

ПЛАН
земельної ділянки

Додаток до рішення міської ради
№ _____ від "___" _____ 20__ р.



Кадастровий номер: 0710100000:34:037:0010

Ситуаційна схема

Місце розташування: м. Луцьк, просп. Відродження, 26-Г

Землекористувач:

**ТОВАРИСТВО З ОБМЕЖЕНОЮ ВІДПОВІДАЛЬНІСТЮ
«БІЛДІНГЦЕНТР»**

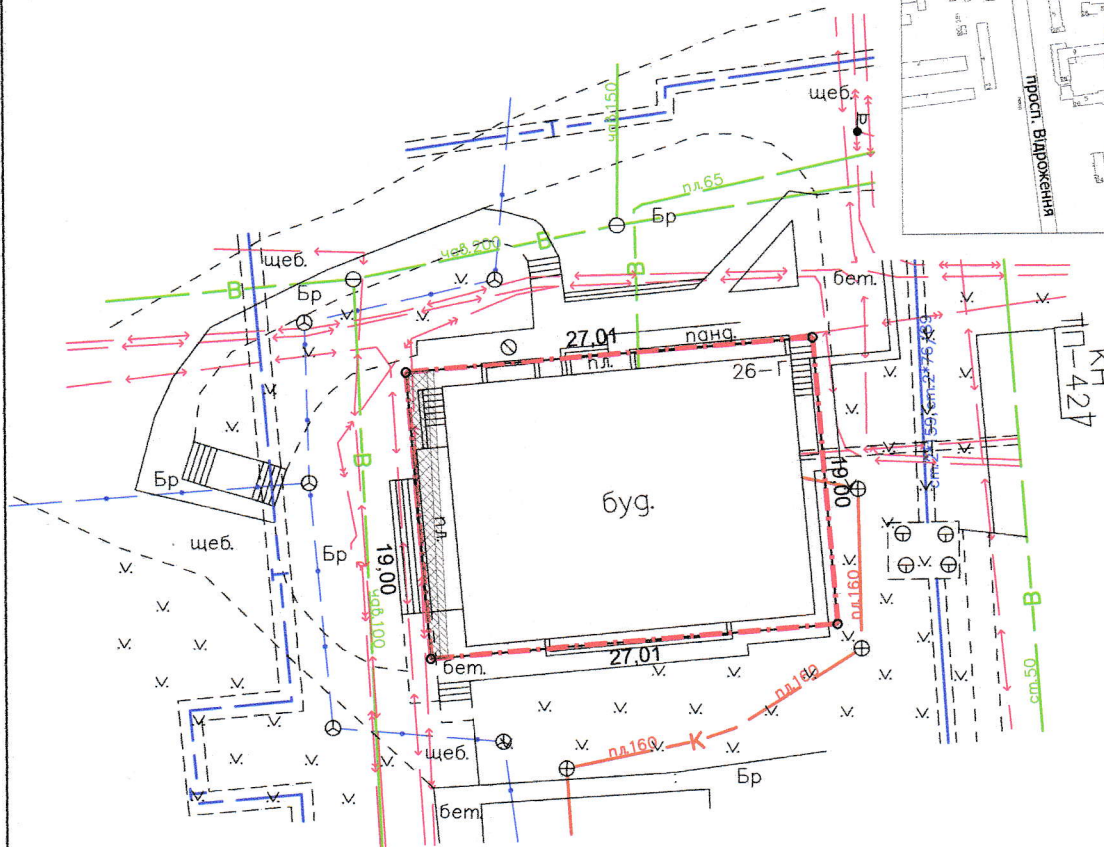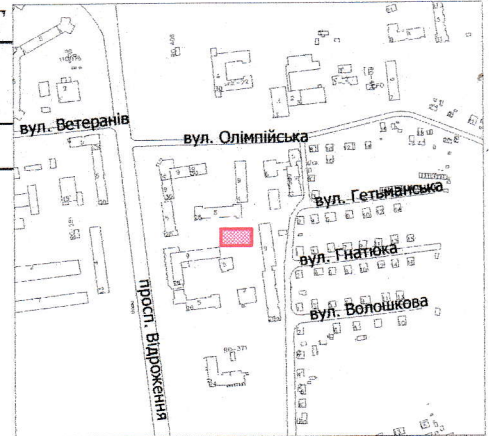

УМОВНІ ПОЗНАЧЕННЯ:

- 0,0513 га — земельна ділянка, що надається в оренду для будівництва та обслуговування торгово-офісного приміщення (03.07 - для будівництва та обслуговування будівель торгівлі)
- 0,0513 га — земельна ділянка, що була надана в оренду гр. Кушнір О.О. (право власності Луцької міської територіальної громади, в особі Луцької міської ради зареєстровано в Державному реєстрі речових прав на нерухоме майно 11.12.2013, номер запису: 3908628), згідно з договором оренди землі від 03.02.2012
- 0,0513 га — обмеження, встановлене щодо використання земельної ділянки [зона охорони археологічного культурного шару (01.02.4)]
- 0,0019 га — обмеження, встановлене щодо використання земельної ділянки [охоронна зона навколо (уздовж) об'єкта енергетичної системи (01.05) - підземна кабельна лінія електропередачі]
- 0,0028 га — обмеження, встановлене щодо використання земельної ділянки [охоронна зона навколо інженерних комунікацій (01.08) - водопровід]

СЕКРЕТАР МІСЬКОЇ РАДИ

Юрій БЕЗПЯТКО

ФОП Відповідальний за якість робіт Олександр Степанович Фізична особа-підприємець Ляшук Олександр Степанович Ляшук О.С. Ляшук О.С. Ляшук Степанович		Масштаб 1: 500	
Площа земельної ділянки (га)	0,0513	З них	
		в оренду (га)	
		0,0513	