

ПЛАН
земельної ділянки


Кадастровий номер: 0710100000:22:037:0051

Місце розташування: м. Луцьк, вул. захисників України

Землекористувач: ПРИВАТНЕ ПІДПРИЄМСТВО «ТОРГОВИЙ АЛЬЯНС»

Додаток до рішення міської ради
№ _____ від " ____ " _____ 202__ р.

Ситуаційний план

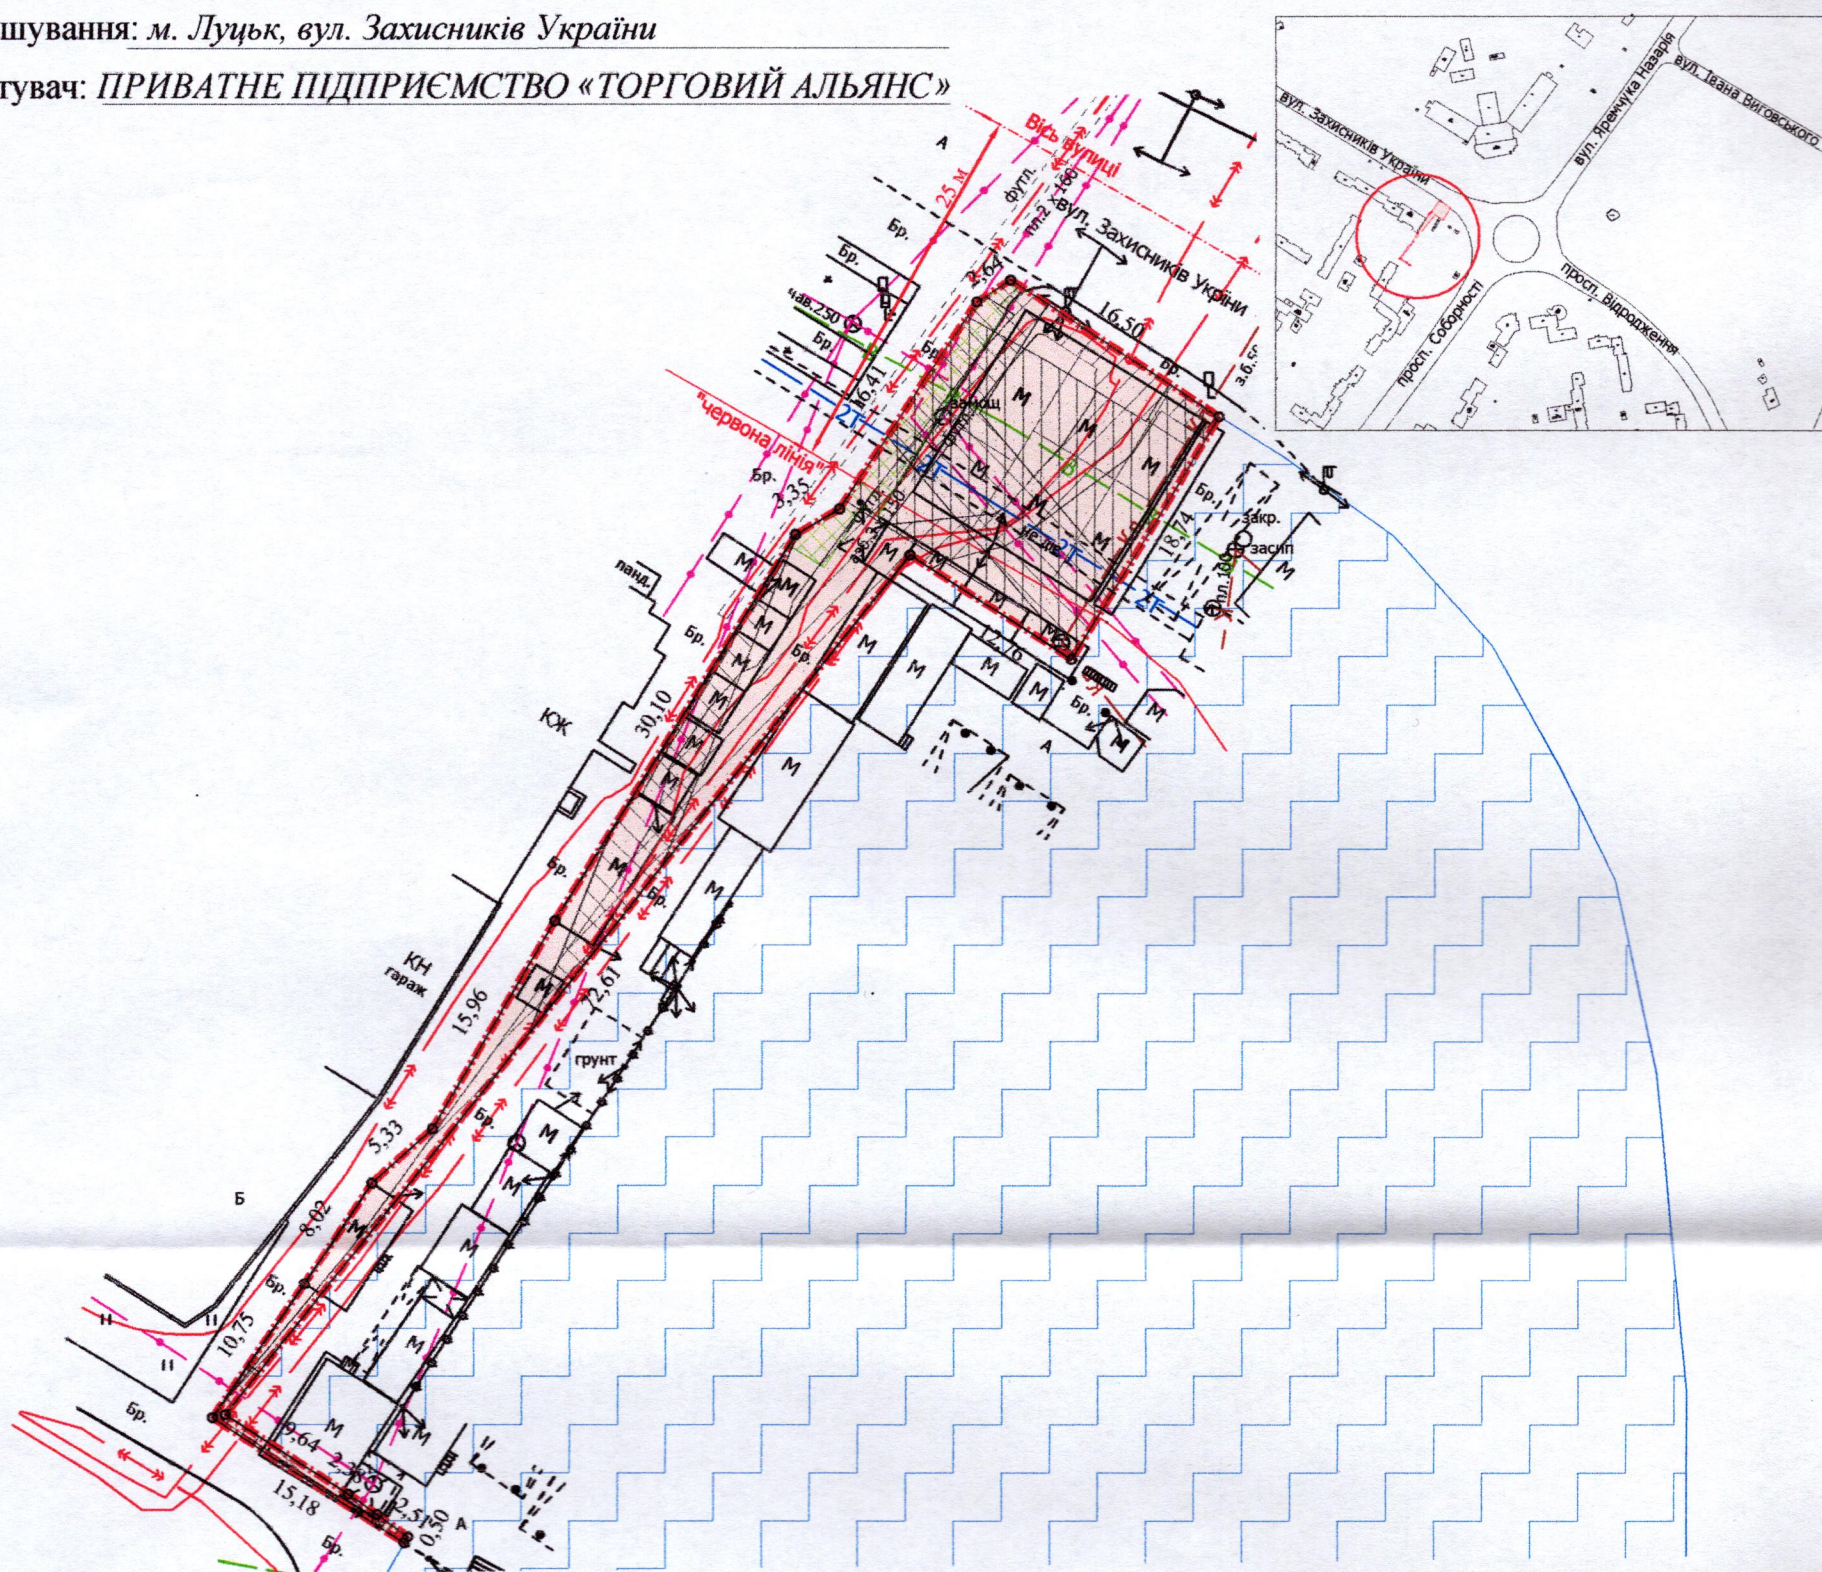

УМОВНІ ПОЗНАЧЕННЯ

- 0,0581 га — земельна ділянка, договір оренди якої поновлюється на новий строк для будівництва та обслуговування ринку «Північний» (03.07 - для будівництва та обслуговування будівель торгівлі)
- 0,0581 га — земельна ділянка, право оренди на яку зареєстровано в Державному реєстрі речових прав на нерухоме майно 02.12.2015, номер запису про інше речове право: 12491933, відповідно до додаткової угоди про поновлення договору оренди землі від 17.11.2015
- 0,0224 га — обмеження, встановлене щодо використання земельної ділянки (охоронна зона навколо (уздовж) об'єкта зв'язку (01.04) - підземна кабельна лінія електронної комунікаційної мережі)
- 0,0269 га — обмеження, встановлене щодо використання земельної ділянки (охоронна зона навколо (уздовж) об'єкта енергетичної системи (01.05) - повітряна лінія електропередачі, підземна кабельна лінія електропередачі)
- 0,0283 га — обмеження, встановлене щодо використання земельної ділянки (охоронна зона навколо інженерних комунікацій (01.08) - водопровід, каналізація, теплотраса)
- 0,0285 га — обмеження, встановлене щодо використання земельної ділянки [території в червоних лініях (06.01.1)]
- 0,0046 га — обмеження, встановлене щодо використання земельної ділянки [земельний сервітут (07.02) - право проїзду на транспортному засобі по наявному шляху]
- 0,8627 га — землекористування ПП «ТОРГОВИЙ АЛЬЯНС»

СЕКРЕТАР МІСЬКОЇ РАДИ

Юрій БЕЗПЯТКО



Масштаб 1: 500

Площа земельної ділянки (га)	3 них
	в оренду (га)
0,0581	0,0581