

ПЛАН
земельної ділянки



Кадастровий номер: 0710100000:11:058:0243

Місце розташування: м. Луцьк, вул. Георгія Гонгадзе, 15

Землекористувач: Фізична особа-підприємець Мельник Євгенія Василівна

Додаток до рішення міської ради
№ _____ від " ____ " _____ 20 ____

Ситуаційна схема

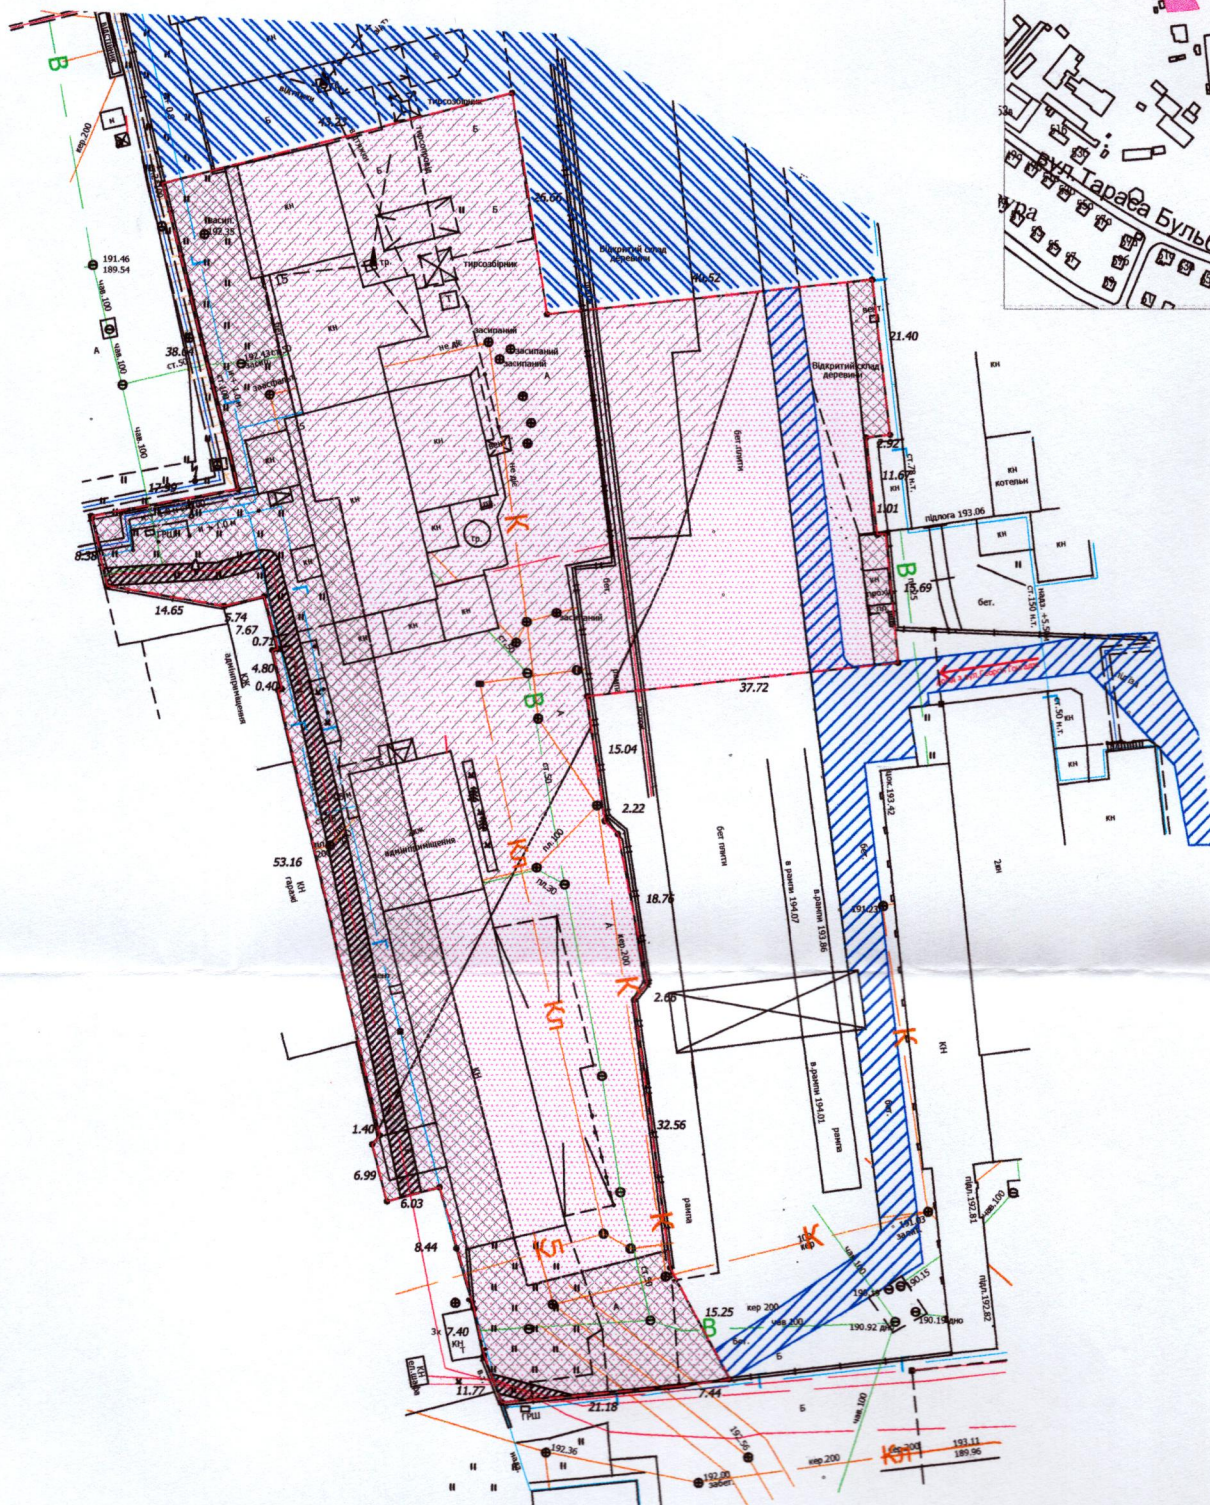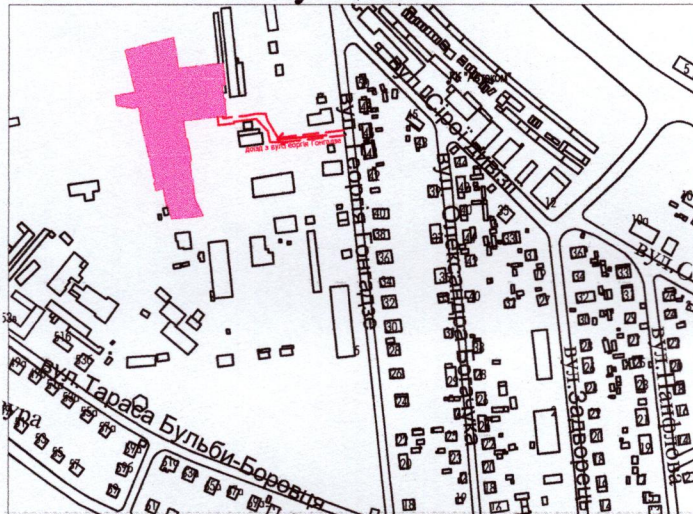

УМОВНІ ПОЗНАЧЕННЯ

- 0,7461 га** - земельна ділянка, що надається в оренду для будівництва та обслуговування виробничих приміщень (11.02 - для розміщення та експлуатації основних, підсобних і допоміжних будівель та споруд підприємств переробної, машинобудівної та іншої промисловості, включаючи об'єкти оброблення відходів, зокрема із енергогенеруючим блоком)
- 0,4545 га** - обмеження, встановлене щодо використання земельної ділянки [зона охорони археологічного культурного шару (01.02.4)]
- 0,0245 га** - обмеження, встановлене щодо використання земельної ділянки [охоронна зона навколо (уздовж) об'єкта енергетичної системи (01.05) - підземна кабельна лінія електропередачі]
- 0,2194 га** - обмеження, встановлене щодо використання земельної ділянки [охоронна зона навколо інженерних комунікацій (01.08) - газопровід, водопровід, теплотраса, каналізація, ГРЩ]
- 0,7461 га** - обмеження, встановлене щодо використання земельної ділянки [санітарно-захисна зона навколо (уздовж) об'єкта (03.01)]
- 0,0205 га** - обмеження, встановлене щодо використання земельної ділянки [право проїзду на транспортному засобі по наявному шляху (07.02)]
-  - землекористування ФОП Мельник Є.В.

СЕКРЕТАР МІСЬКОЇ РАДИ _____ **Юрій БЕЗПЯТКО**

 ФОП Романюк Ю.М. Виконав ФОП Романюк Юрій Миколайович	Маштаб 1:1000	
	Площа земельної ділянки (га)	З них в оренду (га)
	0,7461	0,7461