



ПЛАН
земельної ділянки

Кадастровий №: 0722881800:03:001:0711


Місце розташування: Волинська область, Луцький район, с. Великий Омеляник

Власник:
громадянка Вірна Софія Сергіївна

Ситуаційна схема



— - межа с. Великий Омеляник

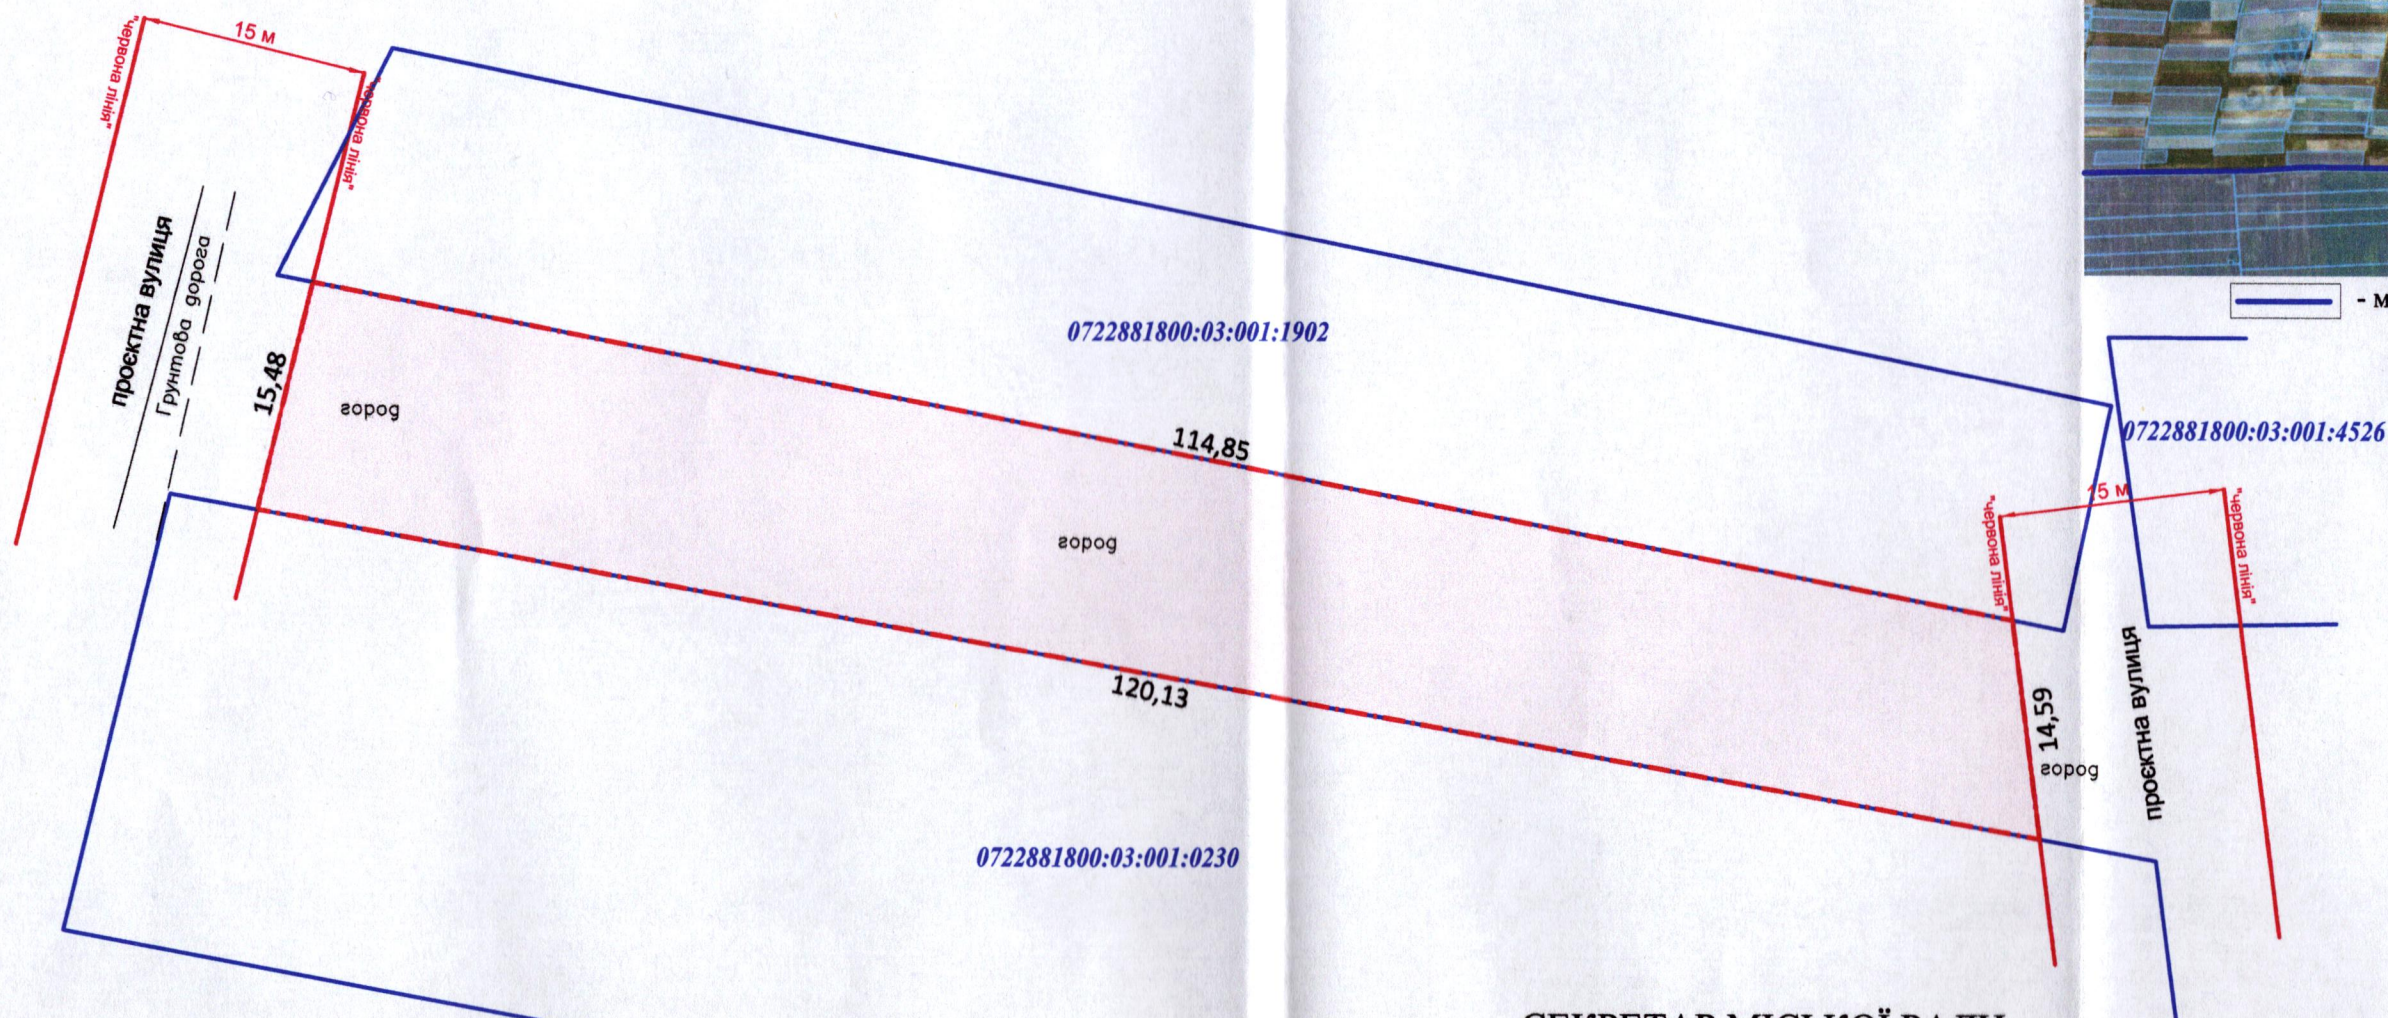

СЕКРЕТАР МІСЬКОЇ РАДИ

Юрій БЕЗПЯТКО

УМОВНІ ПОЗНАЧЕННЯ
0,1724 га — земельна ділянка, цільове призначення якої змінюється з "для ведення особистого селянського господарства" (01.03) на "для будівництва і обслуговування житлового будинку, господарських будівель і споруд (присадибна ділянка)" (02.01)



Масштаб 1: 500	
Площа ділянки (га)	З них
	у власності
0,1724	0,1724