

ПЛАН
земельної ділянки

Додаток до рішення міської ради
№ _____ від " ____ " _____ 202_ р.

Кадастровий номер: 0724582600:02:002:0095


Місце розташування: Волинська область, Луцький район,
за межами населених пунктів Луцької міської
територіальної громади (с. Озденіж)

Землекористувач: громадянин Боярчук Іван Володимирович (Свідомство про
право на спадщину за законом від 18.03.2025 № 437, згідно з сертифікатом
на право на земельну частку (пай) в колишньому КСП ім. Тімірязева серія
ВЛ № 007814 від 01.08.1996, який зареєстрований в Книзі реєстрації
сертифікатів на право на земельну частку (пай) від 01.08.1996 за № 314)

Ситуаційна схема



— - межа населеного пункту
с. Озденіж

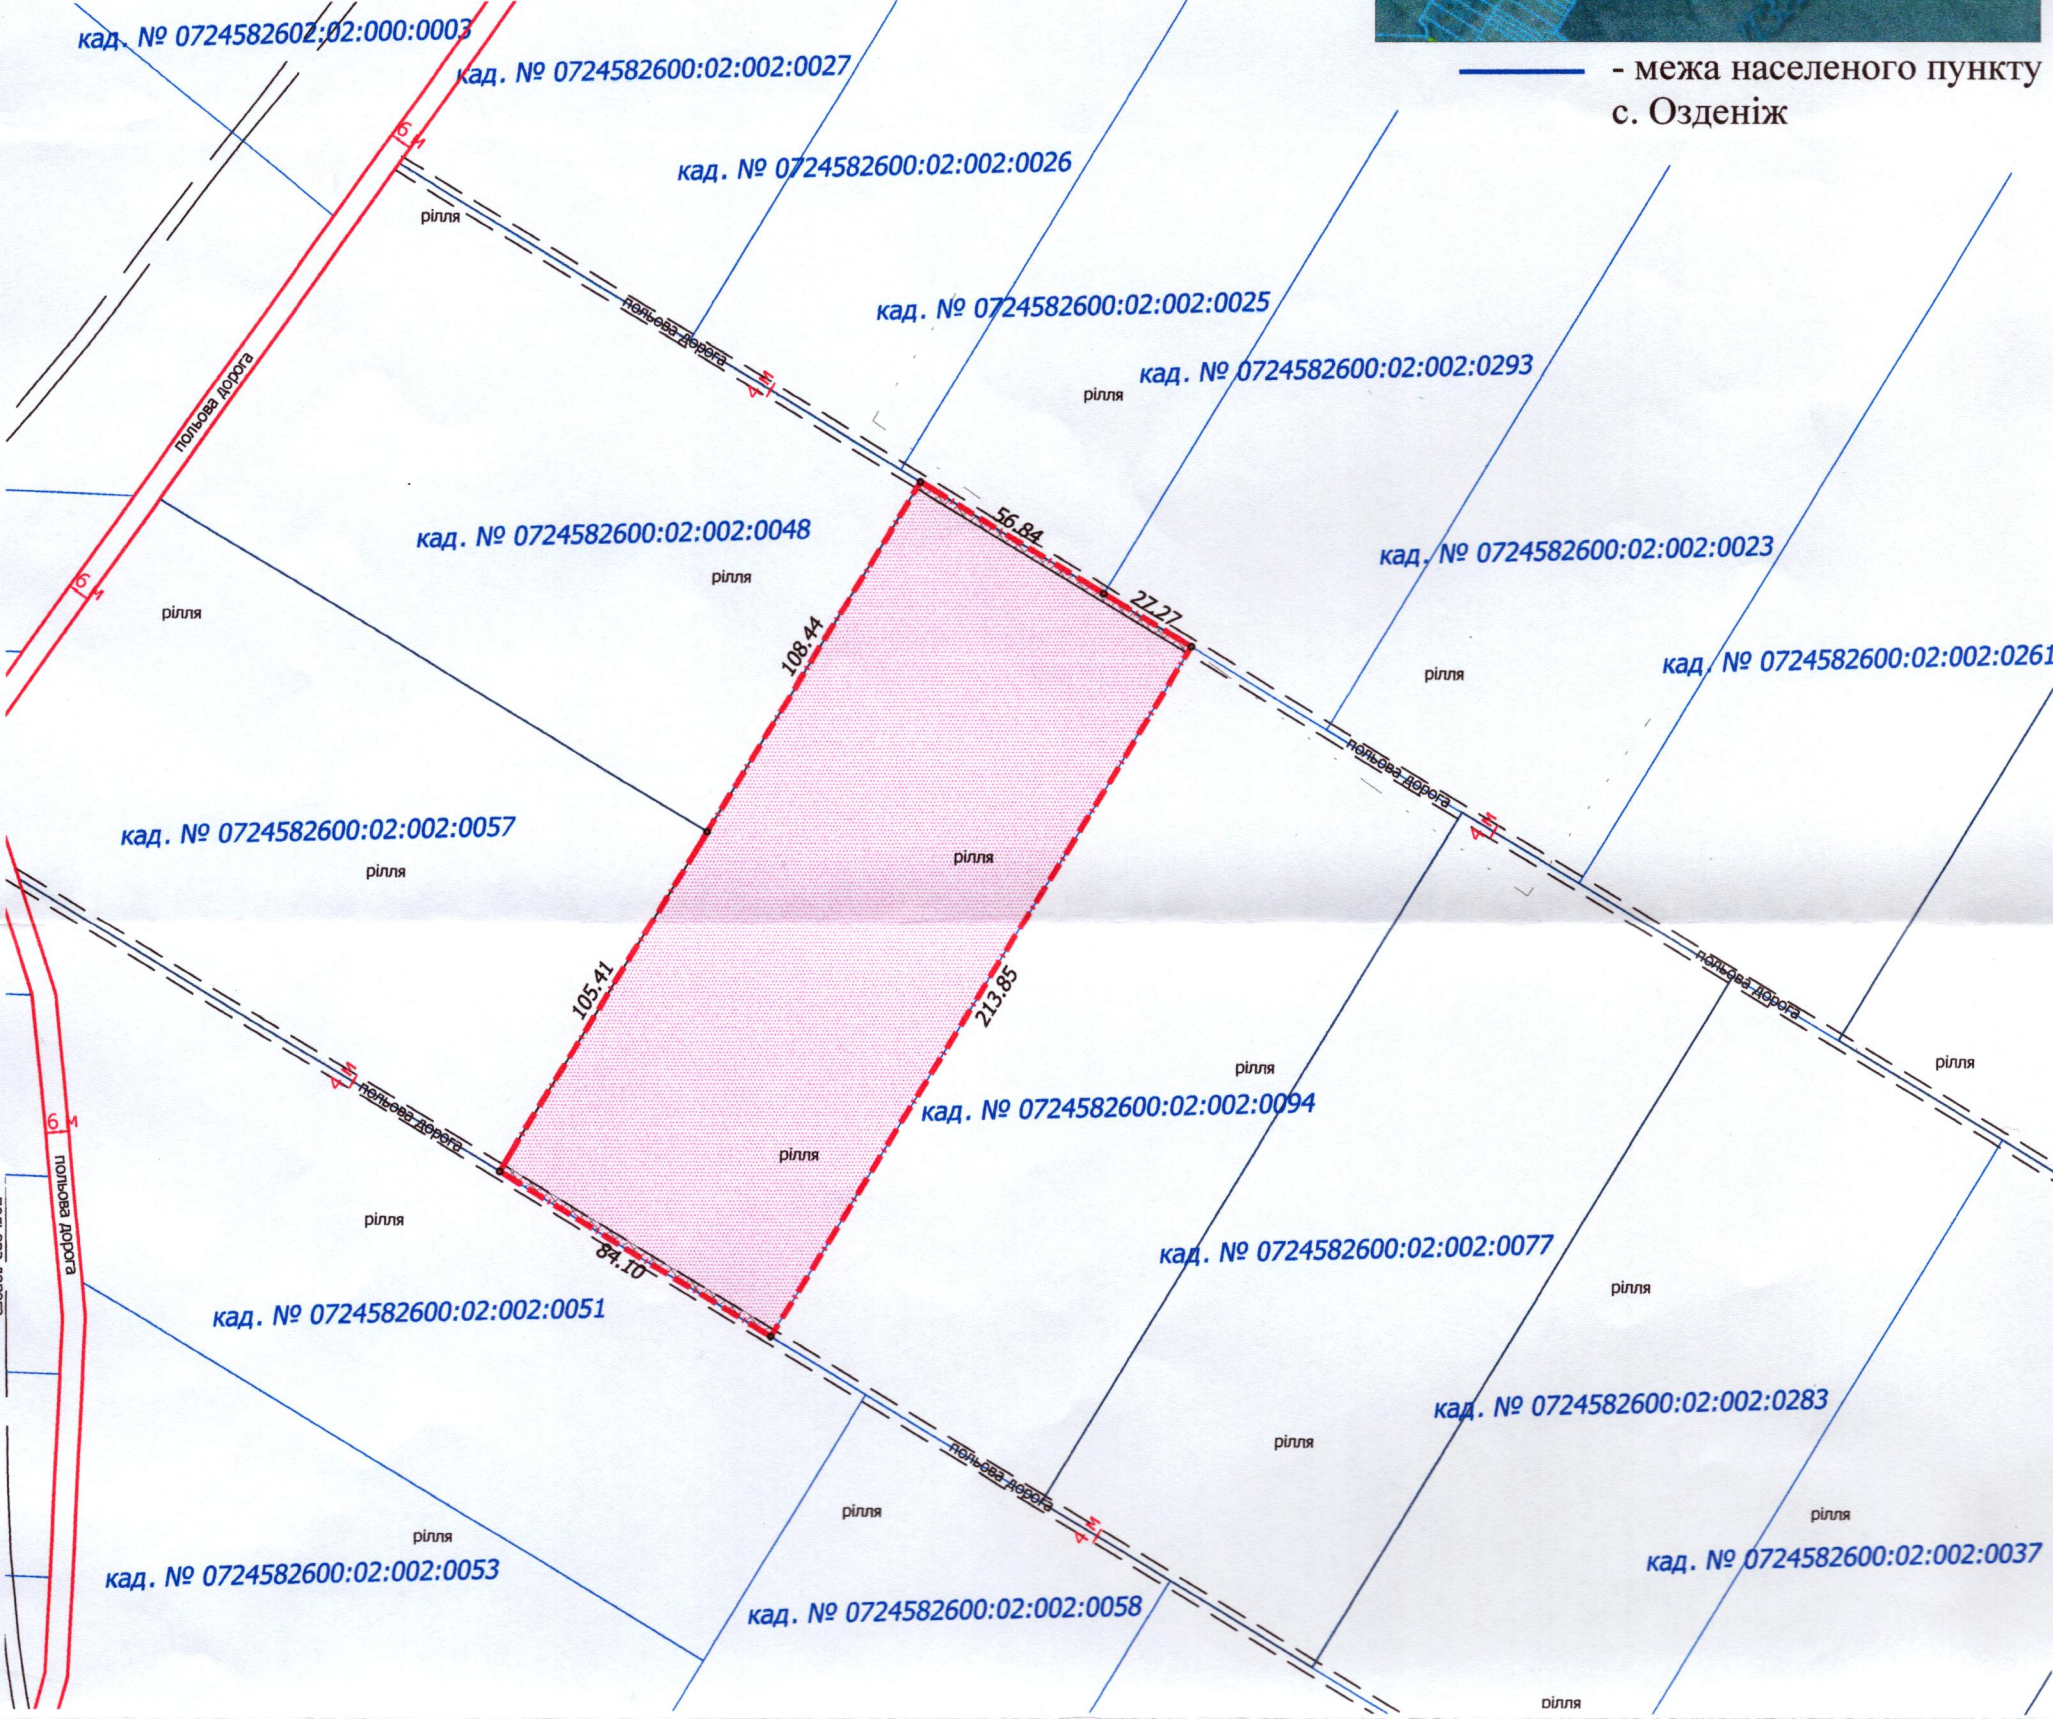

УМОВНІ ПОЗНАЧЕННЯ

1,7986 га - виділення в натурі на місцевості земельної частки (паю) № 361 (рілля), відповідно до свідоцтва про право на спадщину за законом від 18.03.2025 № 437, згідно з сертифікатом на право на земельну частку (пай) в колишньому КСП ім. Тімірязева серія ВЛ № 007814 від 01.08.1996, який зареєстрований в Книзі реєстрації сертифікатів на право на земельну частку (пай) від 01.08.1996 за № 314, для ведення товарного сільськогосподарського виробництва (01.01)

0,0336 га - обмеження, встановлене щодо використання земельної ділянки [земельні сервітути (07.02) - право проїзду на транспортному засобі по наявному шляху]

СЕКРЕТАР МІСЬКОЇ РАДИ _____ Юрій БЕЗПЯТКО

Знак фізичної особи-підприємця
Виконав: **МОРДИК**
Анатолій
Олександрович
3376405011

СЕРТИФІКАТ
ІНЖЕНЕР
ЗЕМЛЕВПОРЯДНИК
МОРДИК
АНАТОЛІЙ
Олександрович
№ 015114

М.О. Мордик
А.О. Мордик

Масштаб 1:1000	
Площа земельної ділянки (га)	3 з них у власність
1,7986	-