

ПЛАН
земельної ділянки

Кадастровий номер: 0722884300:03:001:0034

Місце розташування: Волинська область,
Луцький район, с. Сьомаки, вул. Центральна, 72


Землекористувачі:

громадянин Дмитрук Віктор Михайлович (частка 1/2)


громадянин Дмитрук Сергій Михайлович (частка 1/2)

Додаток до рішення міської ради
№ _____ від "___" _____ 202_ р.

Ситуаційна схема

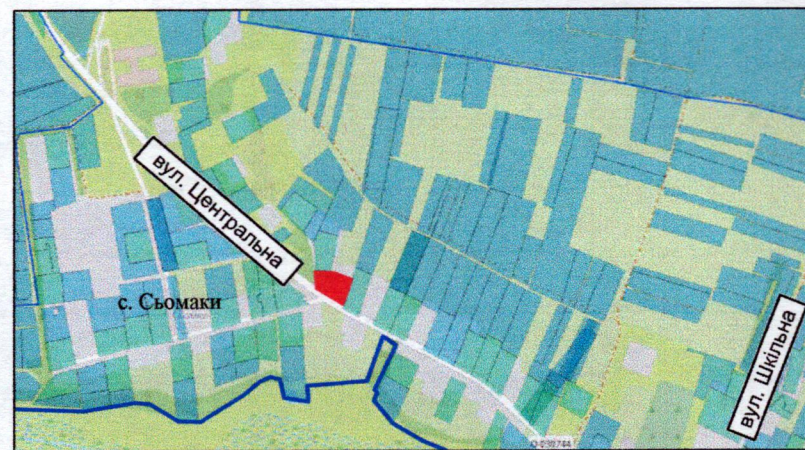

— межа населеного пункту с. Сьомаки

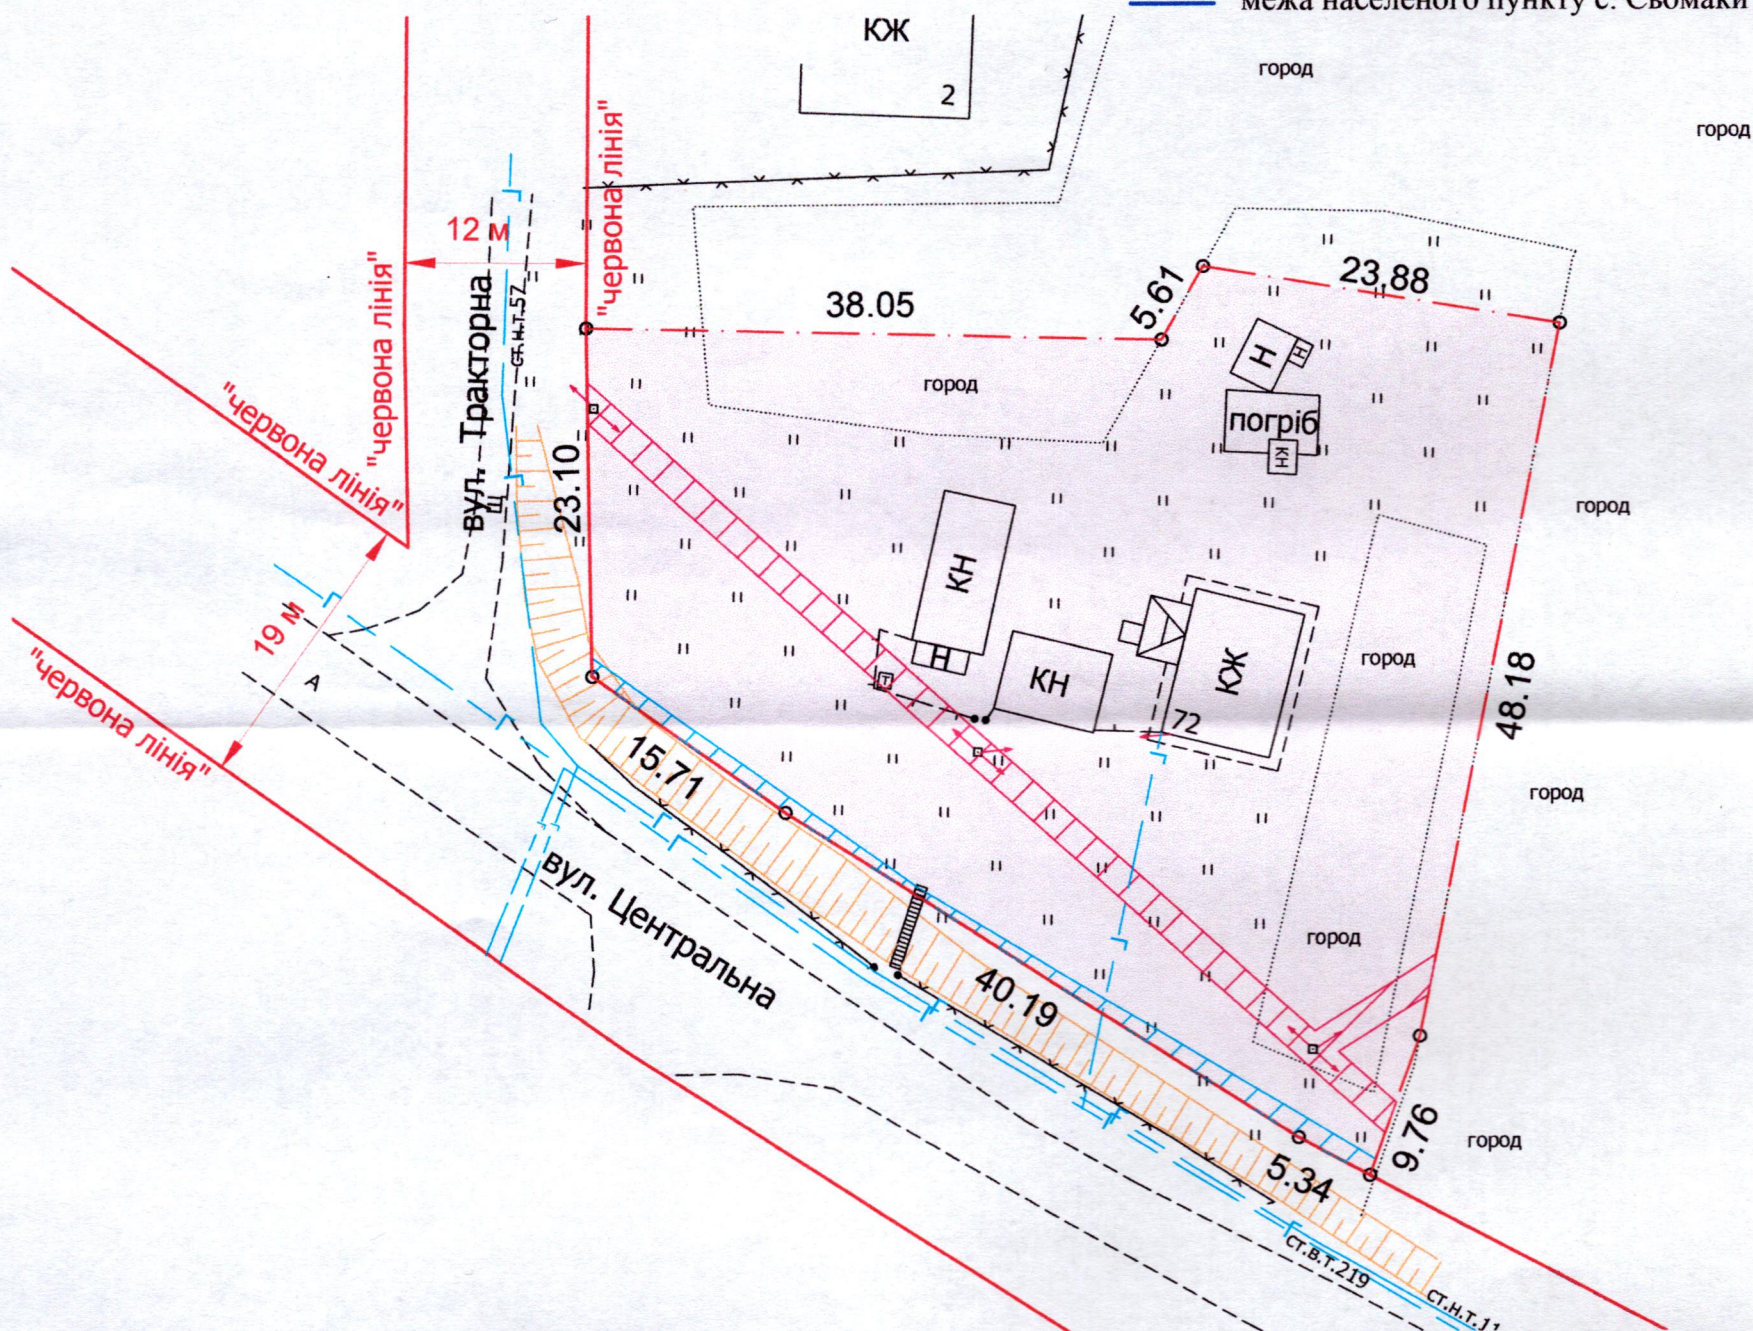

УМОВНІ ПОЗНАЧЕННЯ

- 0,2500 га — земельна ділянка, що передається безоплатно у спільну часткову власність для будівництва і обслуговування житлового будинку, господарських будівель і споруд (присадибна ділянка) - 02.01
- 0,0159 га — обмеження, встановлене щодо використання земельної ділянки [охоронна зона навколо (уздовж) об'єкта енергетичної системи (01.05) - повітряна лінія електропередачі 0.4 кВ]
- 0,0058 га — обмеження, встановлене щодо використання земельної ділянки [охоронна зона навколо інженерних комунікацій (01.08) - газопровід високого тиску]

СЕКРЕТАР МІСЬКОЇ РАДИ

Юрій БЕЗПЯТКО

Директор		Ю.В.Суходольський	Масштаб 1:500	
Сертифікований «СОТА НОВА» землепорядник	Володимир ВІСНІСЬКИЙ	Ю.В.Суходольський	Площа земельної ділянки (га)	З них у власність (га)
		ЮРІЙ ВАЛЕРІЙОВИЧ СУХОДОЛЬСЬКИЙ № 012365	0,2500	0,2500