
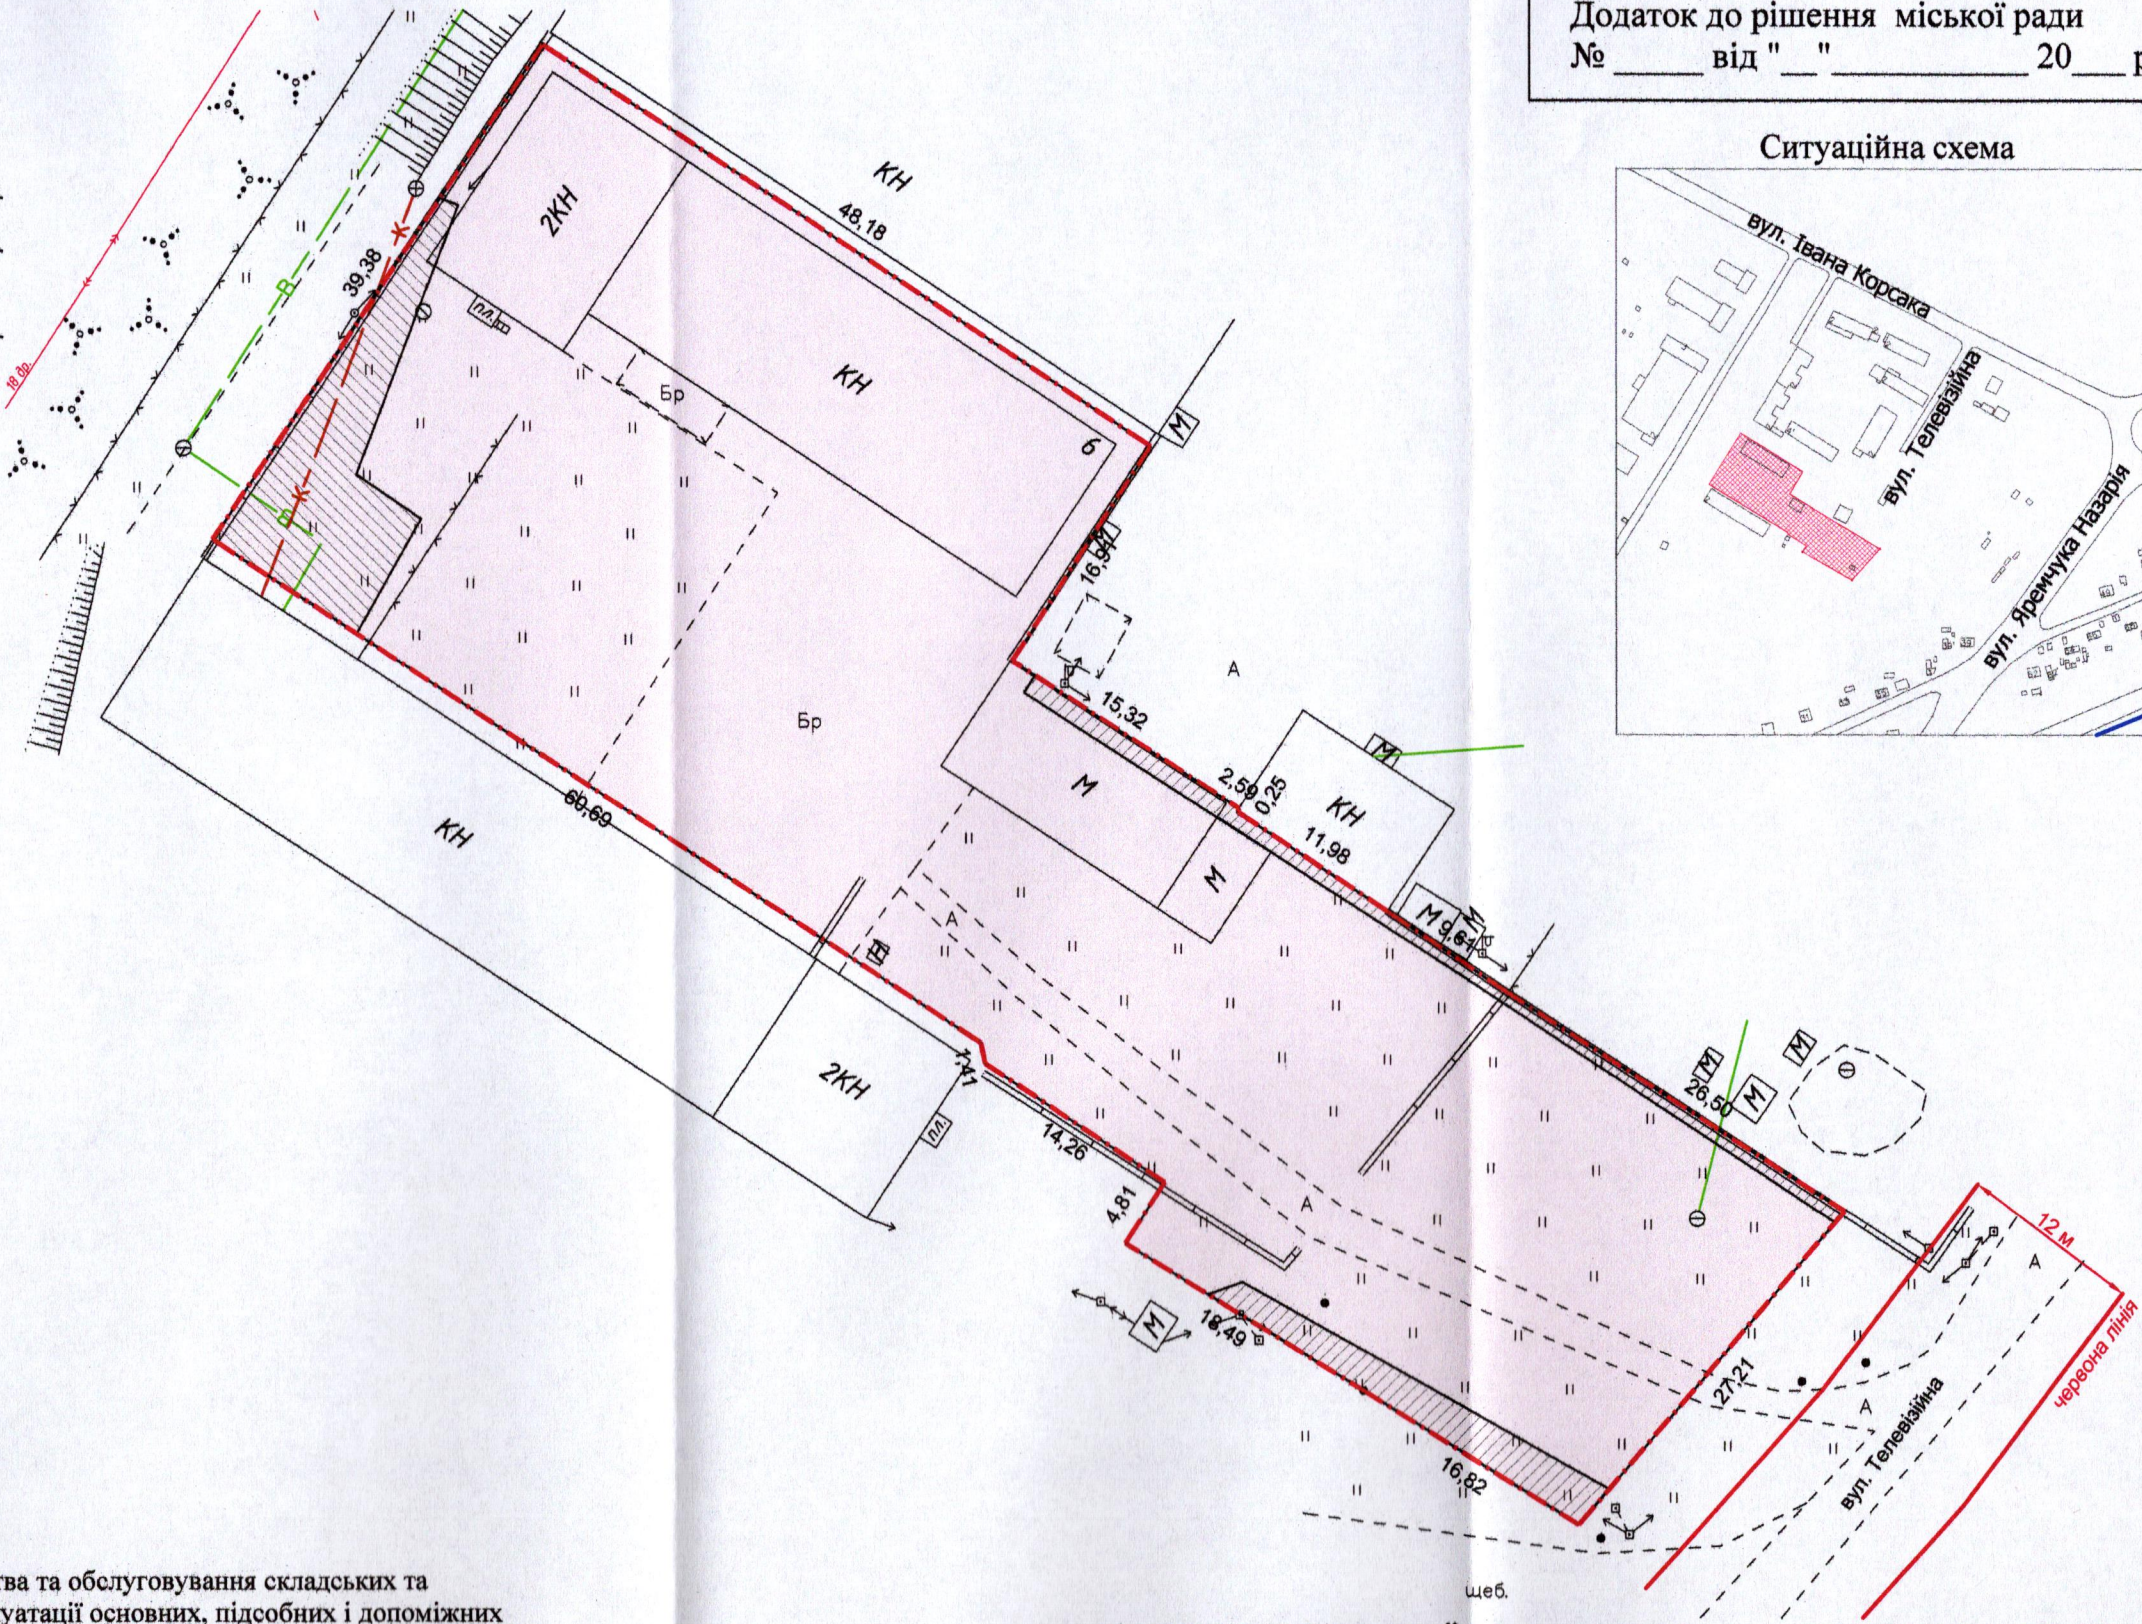


ПЛАН
земельної ділянки

Кадастровий номер: 0710100000:33:018:0010
Місце розташування: м. Луцьк, вул. Телевізійна, 6
Землекористувач:
громадянин Северин Юрій Васильович

Додаток до рішення міської ради
№ _____ від " ____ " _____ 20 ____ р.

Ситуаційна схема

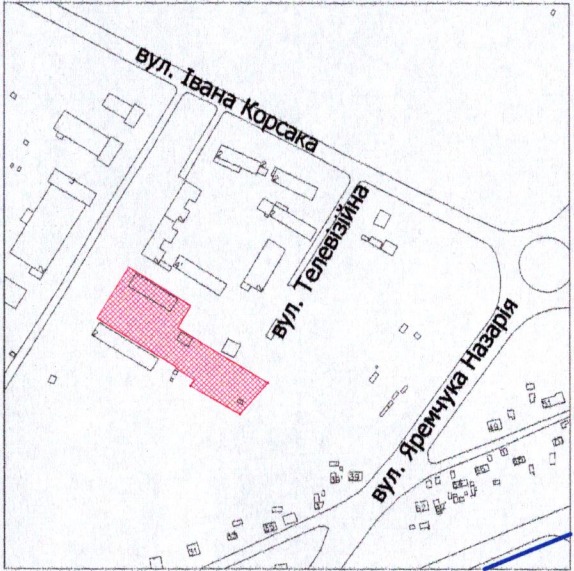

УМОВНІ ПОЗНАЧЕННЯ:

- 0,3537 га — земельна ділянка, що надається в оренду для будівництва та обслуговування складських та побутових приміщень (11.02 - для розміщення та експлуатації основних, підсобних і допоміжних будівель та споруд підприємств переробної, машинобудівної та іншої промисловості, включаючи об'єкти оброблення відходів, зокрема із енергогенеруючим блоком)
- 0,0131 га — обмеження, встановлене щодо використання земельної ділянки [охоронна зона навколо (уздовж) об'єкта енергетичної системи (01.05) - повітряна лінія електропередачі]
- 0,0159 га — обмеження, встановлене щодо використання земельної ділянки [охоронна зона навколо інженерних комунікацій (01.08) - каналізація, водопровід]
- 0,3537 га — обмеження, встановлене щодо використання земельної ділянки [санітарно-захисна зона навколо (уздовж) об'єкта (03.01)]

СЕКРЕТАР МІСЬКОЇ РАДИ

Юрій БЕЗПЯТКО

Фізична особа-підприємець Ляшук Олександр Степанович	ФОП Відповідальний за якість робіт	Ляшук О.С.	Масштаб 1: 500	
	Ляшук О.С.		Площа земельної ділянки (га)	З них в оренду (га)
			0,3537	0,3537