

Ситуаційна схема




— - межа с. Озерце

ПЛАН
земельної ділянки

Кадастровий №: 0721885000:01:001:0258

Місце розташування: Волинська область, Луцький район, с. Озерце

Власник:
громадянка Максимець Вікторія Вікторівна

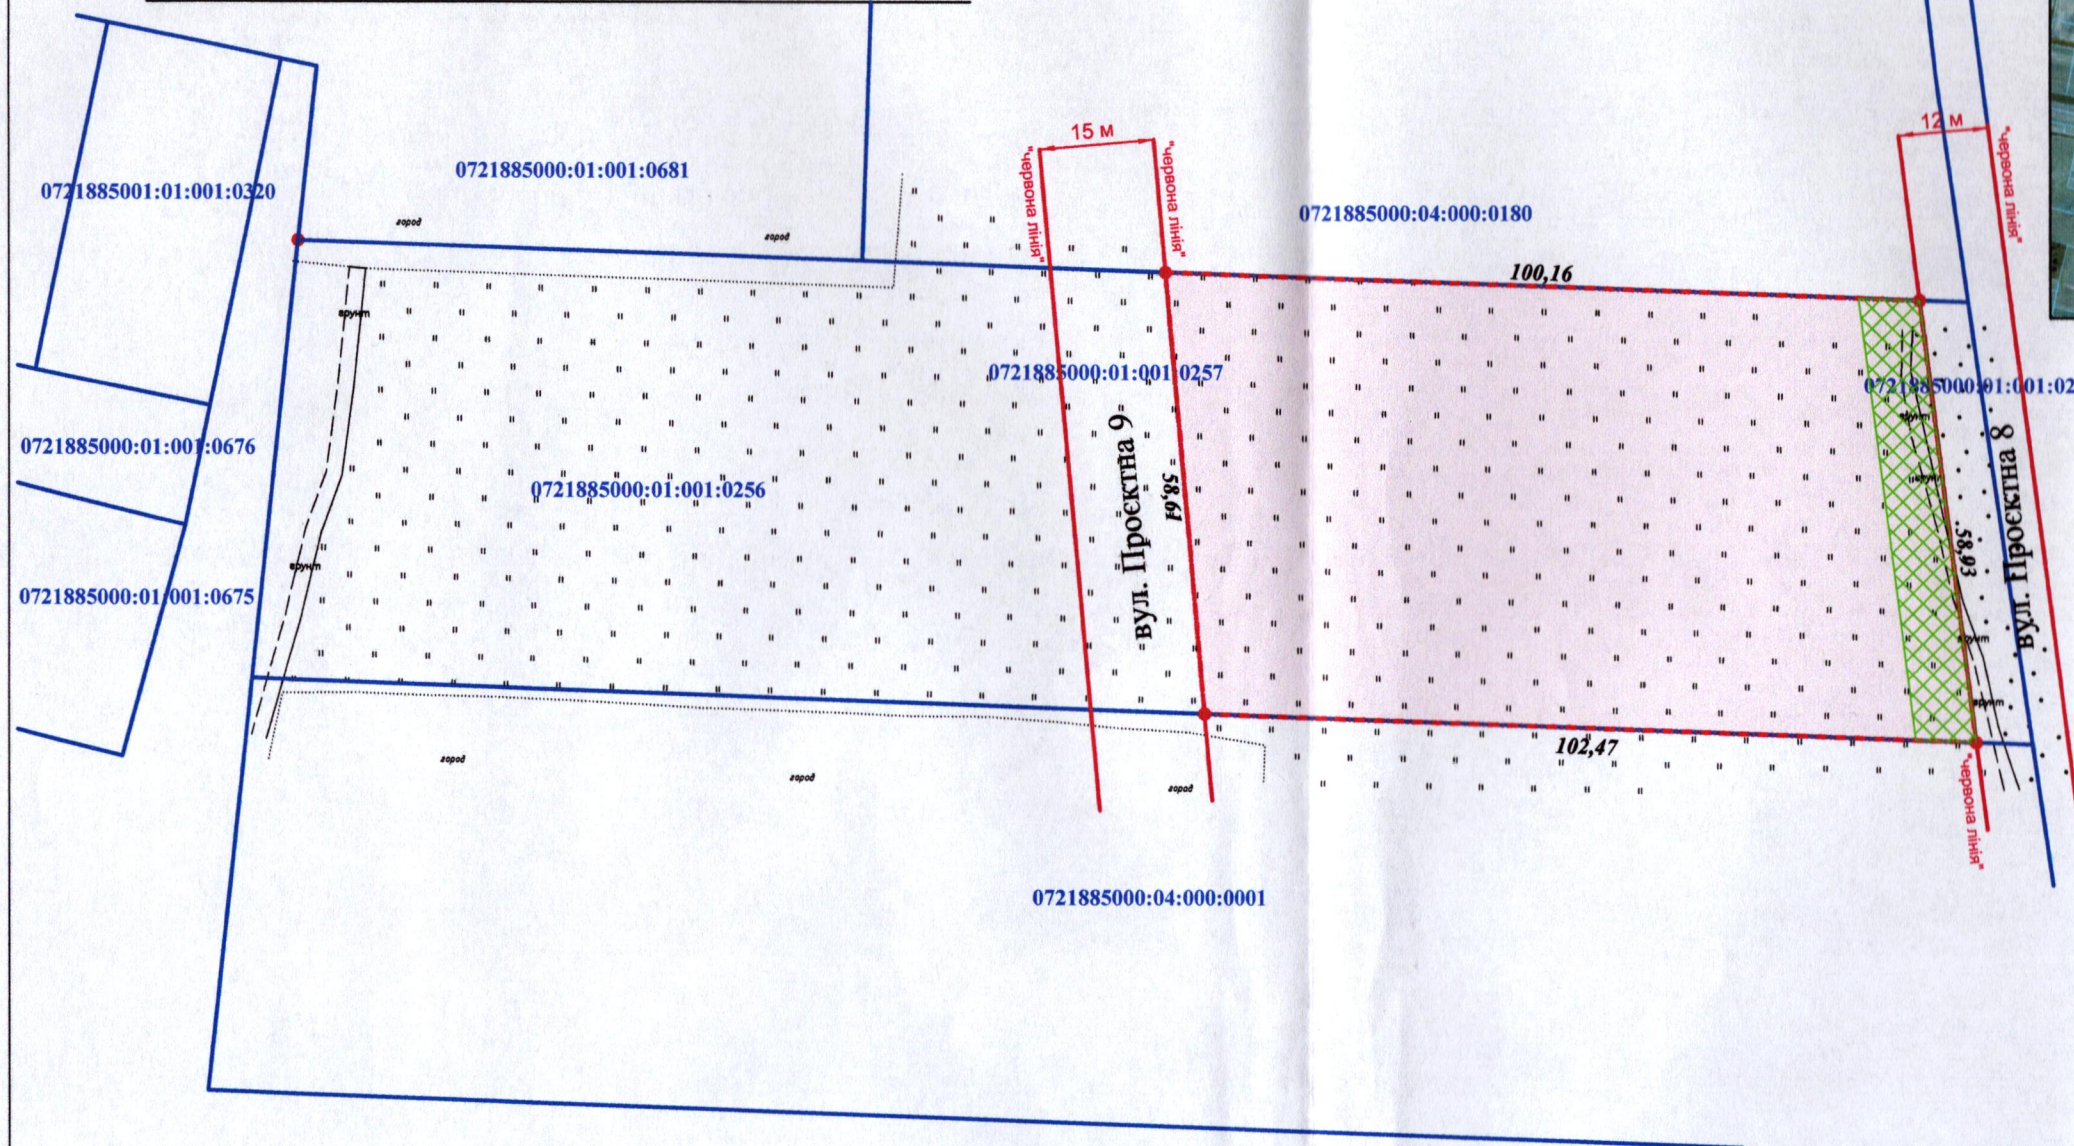

УМОВНІ ПОЗНАЧЕННЯ:

- 0,5891 га** — земельна ділянка, цільове призначення якої змінюється з "для ведення особистого селянського господарства" (01.03) на "для будівництва і обслуговування житлового будинку, господарських будівель і споруд (присадибна ділянка)" (02.01)
- 0,0471 га** — обмеження, встановлене щодо використання земельної ділянки [території в зелених лініях (06.01.2)]

СЕКРЕТАР МІСЬКОЇ РАДИ

Юрій БЕЗПЯТКО



Масштаб 1: 1000	
Площа ділянки (га)	З них у власності (змінна цільового призначення)
0,5891	0,5891