

Ситуаційна схема




— - межа с. Озерце

ПЛАН
земельної ділянки

Кадастровий №: 0721885000:01:001:0256

Місце розташування: Волинська область, Луцький район, с. Озерце

Власник:
громадянка Максимець Вікторія Вікторівна

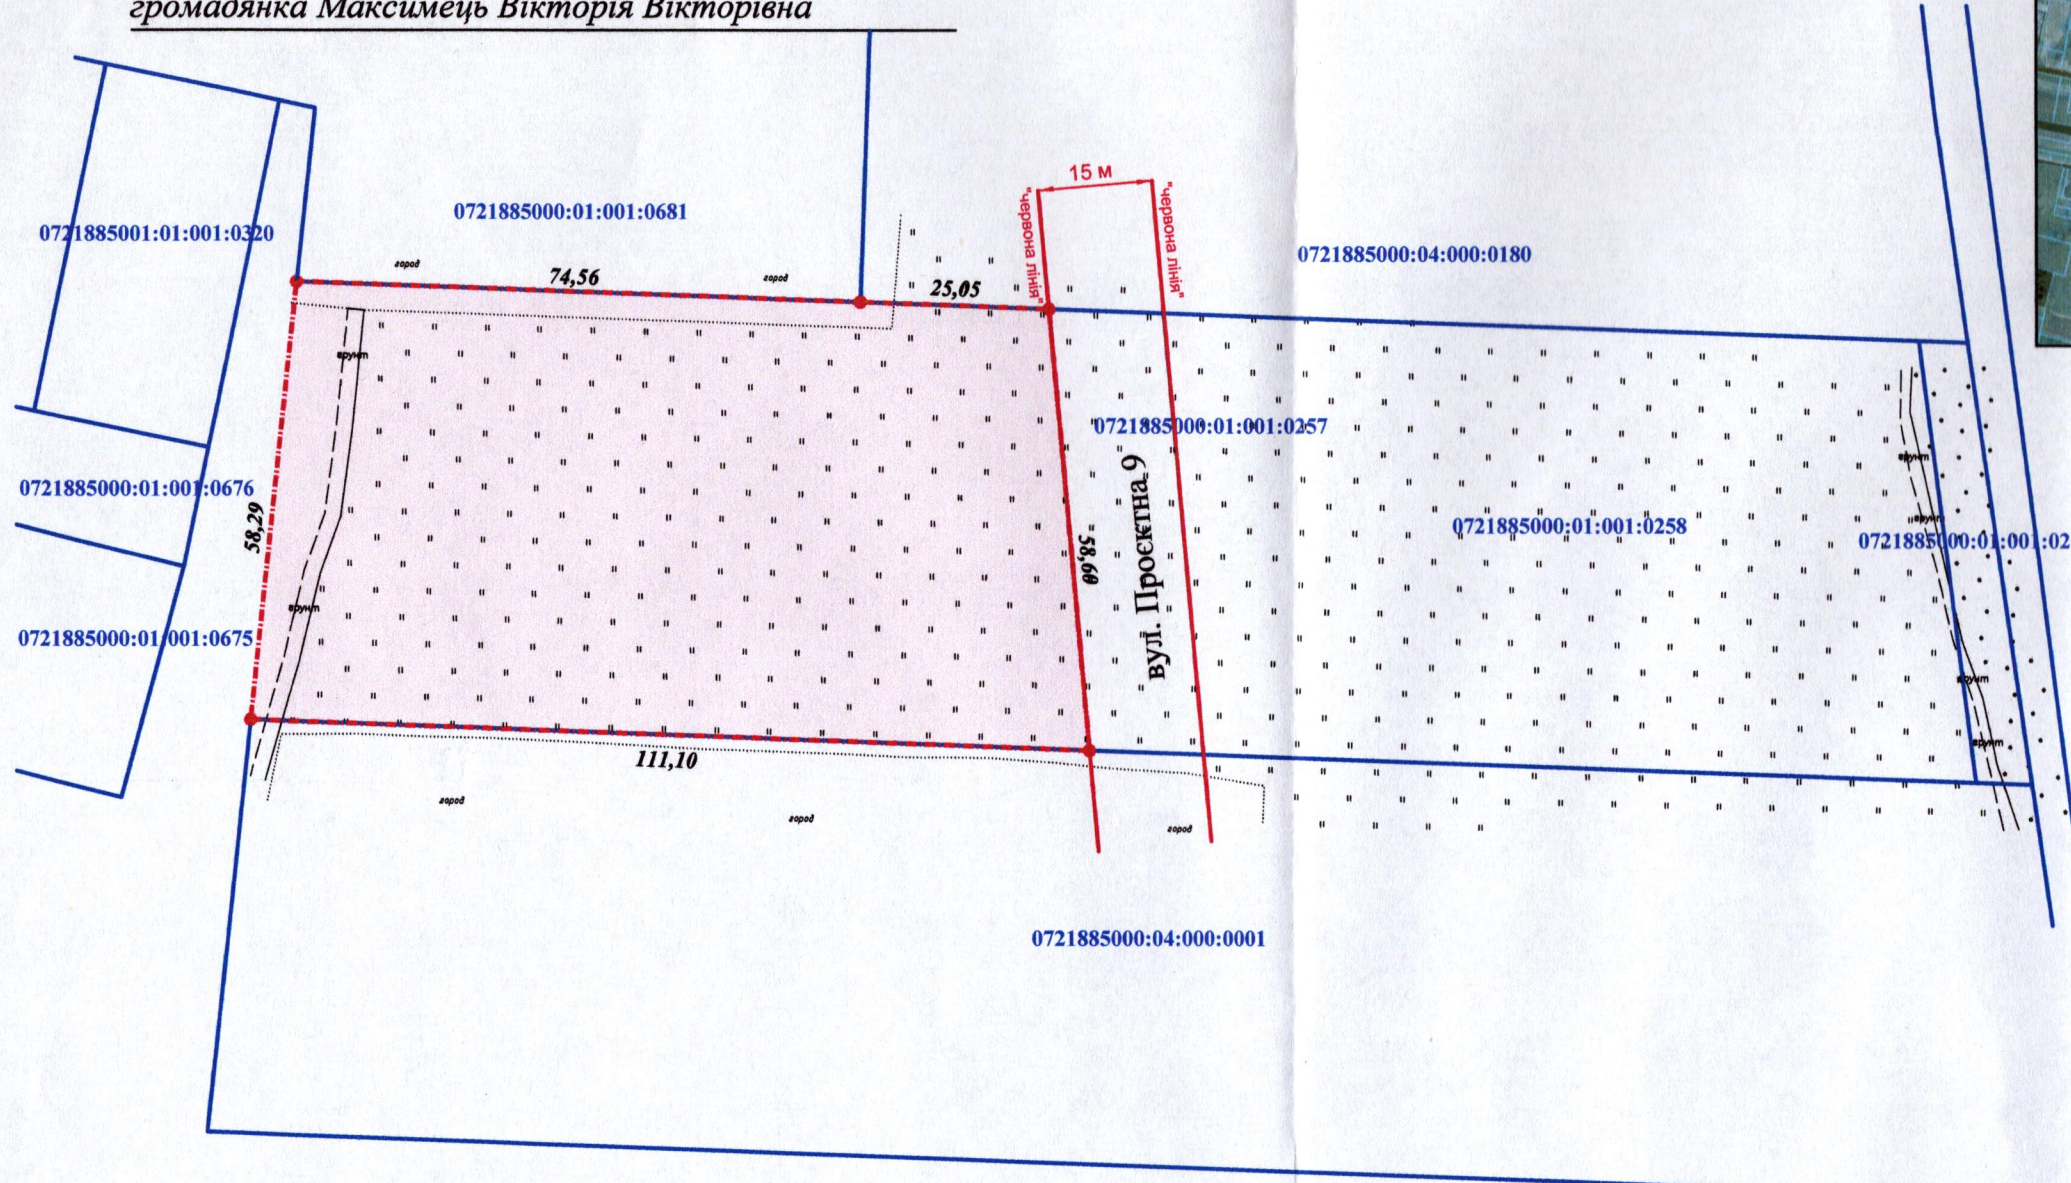

УМОВНІ ПОЗНАЧЕННЯ:

0,6126 га — земельна ділянка, цільове призначення якої змінюється з "для ведення особистого селянського господарства" (01.03) на "для будівництва і обслуговування житлового будинку, господарських будівель і споруд (присадибна ділянка)" (02.01)

СЕКРЕТАР МІСЬКОЇ РАДИ

Юрій БЕЗПЯТКО

ФОП Відповідальний за якість робіт ЛЯШУК Олександр Степанович 334840757		Ляшук О.С. Ляшук О.С. Сертифікований інженер-замовпорядник Ляшук Олександр Степанович	Масштаб 1: 1000	
Площа ділянки (га)	Фізична особа-підприємець Ляшук Олександр Степанович		З них у власності (зміна цільового призначення)	0,6126