


ПЛАН
земельної ділянки

Місце розташування: *Волинська область,
Луцький район, за межами населених пунктів
Луцької міської територіальної громади (с. Жабка)
Обслуговуючий кооператив «САДІВНИЧЕ
ТОВАРИСТВО «КІВЕРЦІВСЬКЕ»»
квартал 15, ділянка №280.*


Землекористувач:
громадянин Горгут Володимир Михайлович

Додаток до рішення міської ради
№ _____ від " ____ " _____ 20__ р.

Ситуаційна схема

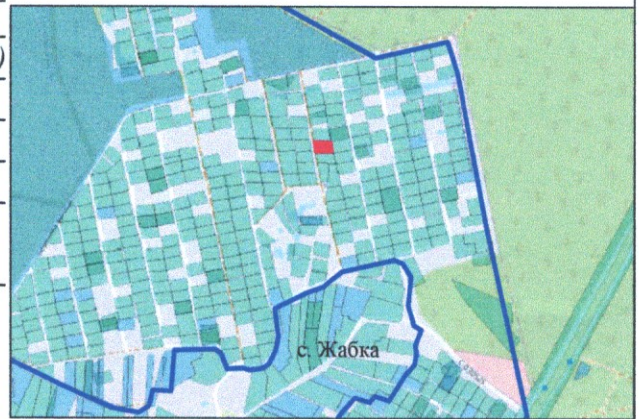

— межа населеного пункту с. Жабка

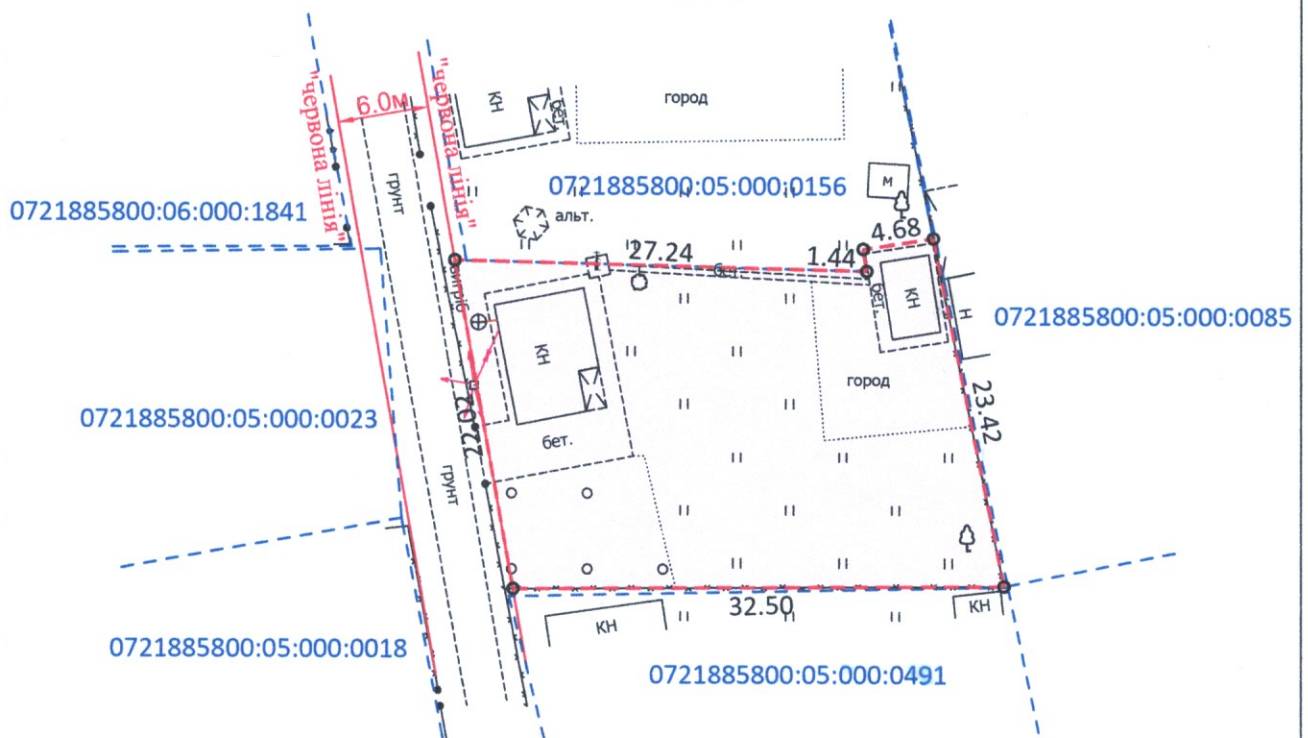

УМОВНІ ПОЗНАЧЕННЯ

0,07 га — земельна ділянка для індивідуального садівництва (01.05)
в садівничому товаристві "КІВЕРЦІВСЬКЕ", квартал 15, ділянка №280.

СЕКРЕТАР МІСЬКОЇ РАДИ

Юрій БЕЗПЯТКО

Директор	Суходольський Ю.В.	Масштаб 1:500	
Сертифікований інженер-землевпорядник	Суходольський Ю.В.	орієнтовна площа ділянки (га)	з них
ПП "СОТА НОВА"		0,07	у власності в оренду
		0,07	-