
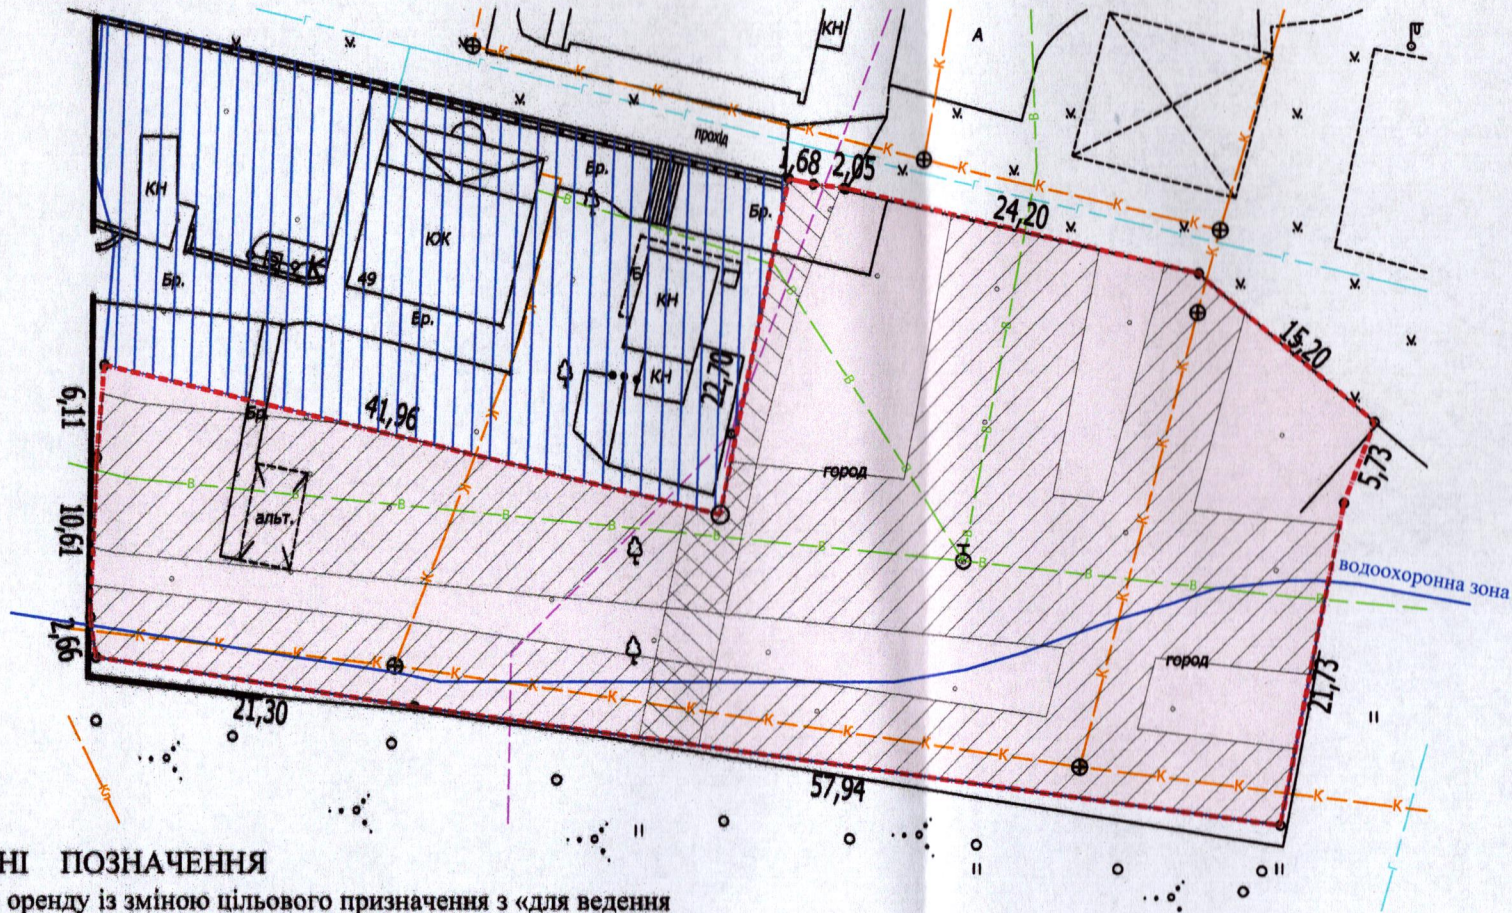


ПЛАН  
земельної ділянки

Кадастровий номер: 0710100000:21:125:0008  
Місце розташування: м. Луцьк, вул. Шота Руставелі, 49  
Землекористувач:  
громадянка Шафета Наталія Степанівна

Додаток до рішення міської ради  
№ \_\_\_\_\_ від " \_\_\_\_ " \_\_\_\_\_ 20\_\_ р.

Ситуаційна схема

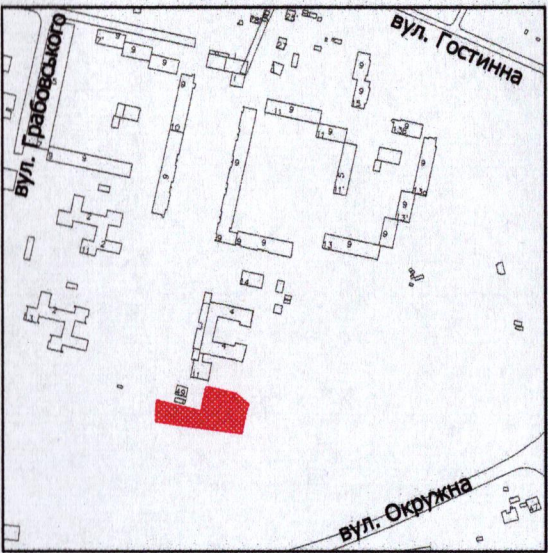

УМОВНІ ПОЗНАЧЕННЯ

- 0,2131 га** — земельна ділянка, що надається в оренду із зміною цільового призначення з «для ведення городництва (01.07 - для городництва)» на «для будівництва та обслуговування жилого будинку, господарських будівель і споруд [02.01 - для будівництва та обслуговування житлового будинку, господарських будівель і споруд (присадибна ділянка)]»
- 0,2131 га** — земельна ділянка, що була надана в оренду гр. Шафеті Н.С. згідно з договором оренди землі від 01.08.2011 за № 071010004000142
- 0,1000 га** — земельна ділянка у власності гр. Шафети Н.С., згідно з Державним актом на право власності на земельну ділянку від 22.10.2007 за № 010707700906 (Серія ЯД № 296199), для будівництва і обслуговування жилого будинку, господарських будівель і споруд
- 0,2131 га** — обмеження, встановлене щодо використання земельної ділянки [зона охорони археологічного культурного шару (01.02.4)]
- 0,0111 га** — обмеження, встановлене щодо використання земельної ділянки [охоронна зона навколо (уздовж) об'єкта зв'язку (01.04) - підземна кабельна лінія електронної комунікаційної мережі, повітряна лінія електронної комунікаційної мережі]
- 0,1480 га** — обмеження, встановлене щодо використання земельної ділянки [охоронна зона навколо інженерних комунікацій (01.08) - водопровід, каналізація]
- 0,0476 га** — обмеження, встановлене щодо використання земельної ділянки [водоохоронна зона (05.01)]

СЕКРЕТАР МІСЬКОЇ РАДИ \_\_\_\_\_ **Юрій БЕЗПЯТКО**

|                              |                     |
|------------------------------|---------------------|
| Масштаб 1: 500               |                     |
| Площа земельної ділянки (га) | З них в оренду (га) |
| 0,2131                       | 0,2131              |