

ПЛАН земельної ділянки


Кадастровий номер: 0710100000:31:005:0052

Місце розташування: м. Луцьк, вул. Сими́ренка, 32

Землекористувач: громадянин Завиднюк Василь Романович

Додаток до рішення міської ради
№ _____ від "___" _____ 202__ р.

Ситуаційна схема

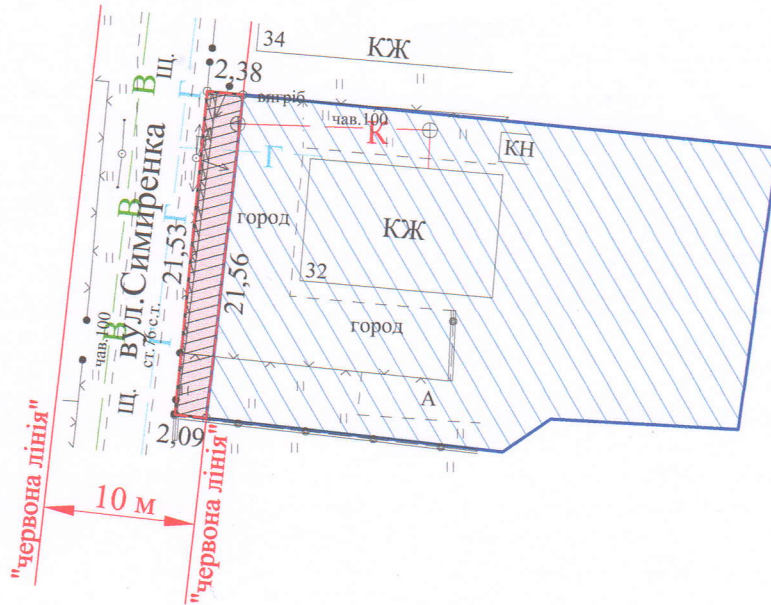

УМОВНІ ПОЗНАЧЕННЯ

- 0,0048 га — земельна ділянка, що надається в оренду в межах "червоних ліній" для обслуговування жилого будинку, господарських будівель і споруд [02.01 - для будівництва і обслуговування житлового будинку, господарських будівель і споруд (присадибна ділянка)]
- 0,0048 га — земельна ділянка, що була надана в оренду гр. Завиднюку Р.О. (право власності Луцької міської територіальної громади, від імені якої діє Луцька міська рада, зареєстровано в Державному реєстрі речових прав на нерухоме майно 31.07.2025, номер відомостей про речове право: 60974693), згідно з договором оренди землі від 22.02.2012 за № 071010004000410
- 0,0728 га — земельна ділянка гр. Завиднюка В.Р., право власності на яку зареєстровано в Державному реєстрі речових прав на нерухоме майно 13.03.2023, номер відомостей про речове право: 49533381, для будівництва і обслуговування житлового будинку, господарських будівель і споруд (присадибна ділянка)
- 0,0048 га — обмеження, встановлене щодо використання земельної ділянки [охоронна зона навколо (уздовж) об'єкта енергетичної системи (01.05) - повітряна лінія електропередачі]
- 0,0008 га — обмеження, встановлене щодо використання земельної ділянки [охоронна зона навколо інженерних комунікацій (01.08) - газопровід, водопровід]
- 0,0048 га — обмеження, встановлене щодо використання земельної ділянки [другий пояс зони санітарної охорони джерел та об'єктів централізованого питного водопостачання (обмеження) (02.01.2)]
- 0,0048 га — обмеження, встановлене щодо використання земельної ділянки [території в червоних лініях (06.01.1)]

СЕКРЕТАР МІСЬКОЇ РАДИ _____ **Юрій БЕЗПЯТКО**



Масштаб 1: 500	
Площа земельної ділянки (га)	З них
	в оренду (га)
0,0048	0,0048