

**ПЛАН**  
земельної ділянки

Кадастровий номер: 0710100000:34:026:0006



Місце розташування: м. Луцьк, пров. 1-й Збаразький, 1

Землекористувачі: громадянин Влодек Богдан Петрович (1/3)  
громадянка Влодек Елла Святославівна (1/3)  
громадянка Влодек Іванна Богданівна (1/3)

Додаток до рішення міської ради

№ \_\_\_\_\_ від "\_\_\_\_" \_\_\_\_\_ 20\_\_ р.

**Ситуаційна схема**

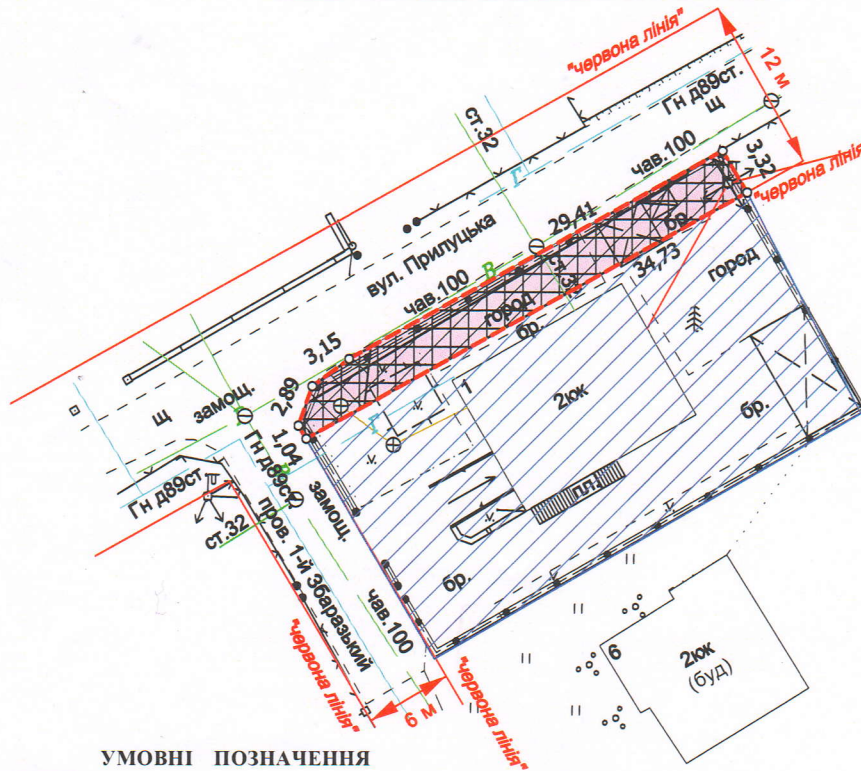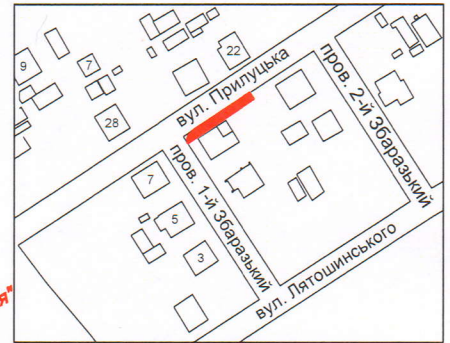

**УМОВНІ ПОЗНАЧЕННЯ**

- 0,0113 га — земельна ділянка, що надається в оренду в межах "червоних ліній" для обслуговування жилого будинку, господарських будівель і споруд [02.01 - для будівництва і обслуговування житлового будинку, господарських будівель і споруд (присадибна ділянка)] (частка гр. Влодека Б.П. - 1/3, що становить 0,0038 га, частка гр. Влодек Е.С. - 1/3, що становить 0,0038 га, частка гр. Влодек І.Б. - 1/3, що становить 0,0037 га)
- 0,0113 га — земельна ділянка, що надана в оренду гр. Влодеку Б.П. (право оренди зареєстровано в Державному реєстрі речових прав на нерухоме майно 05.06.2020, номер запису про інше речове право: 36825633) згідно з договором оренди землі від 28.05.2020
- 0,0592 га — земельна ділянка гр. Влодека Б.П., гр. Влодек Е.С., гр. Влодек І.Б., право власності на яку зареєстровано в Державному реєстрі речових прав на нерухоме майно 23.12.2020, номери відомостей про речове право: 39948491, 39948286, 39948380 відповідно, для будівництва та обслуговування жилого будинку, господарських будівель та споруд
- 0,0016 га — обмеження, встановлене щодо використання земельної ділянки [охоронна зона навколо (уздовж) об'єкта зв'язку (01.04) - повітряна кабельна лінія електронної комунікаційної мережі]
- 0,0091 га — обмеження, встановлене щодо використання земельної ділянки [охоронна зона навколо (уздовж) об'єкта енергетичної системи (01.05) - повітряна лінія електропередачі]
- 0,0413 га — обмеження, встановлене щодо використання земельної ділянки [охоронна зона навколо інженерних комунікацій (01.08) - водопровід, газопровід]
- 0,0113 га — обмеження, встановлене щодо використання земельної ділянки [другий пояс зони санітарної охорони джерел та об'єктів централізованого питного водопостачання (обмеження) (02.01.2)]
- 0,0113 га — обмеження, встановлене щодо використання земельної ділянки [території в червоних лініях (06.01.1)]

СЕКРЕТАР МІСЬКОЇ РАДИ

Юрій БЕЗПЯТКО



|                        |               |
|------------------------|---------------|
| Масштаб 1:500          |               |
| Площа                  | З них         |
| земельної ділянки (га) | в оренду (га) |
| 0,0113                 | 0,0113        |