

ПЛАН
земельної ділянки

Кадастровий номер: 0710100000:11:094:0008

Місце розташування: м. Луцьк, вул. Набережна, 6

Землевласник (орендодавець):


Луцька міська територіальна громада, в особі Луцької міської ради

Землекористувач (орендар):

ТОВАРИСТВО З ОБМЕЖЕНОЮ ВІДПОВІДАЛЬНІСТЮ
«СТАЙЛ МАКС»

Додаток до рішення міської ради
№ _____ від "___" _____ 20__ р.

Ситуаційна схема

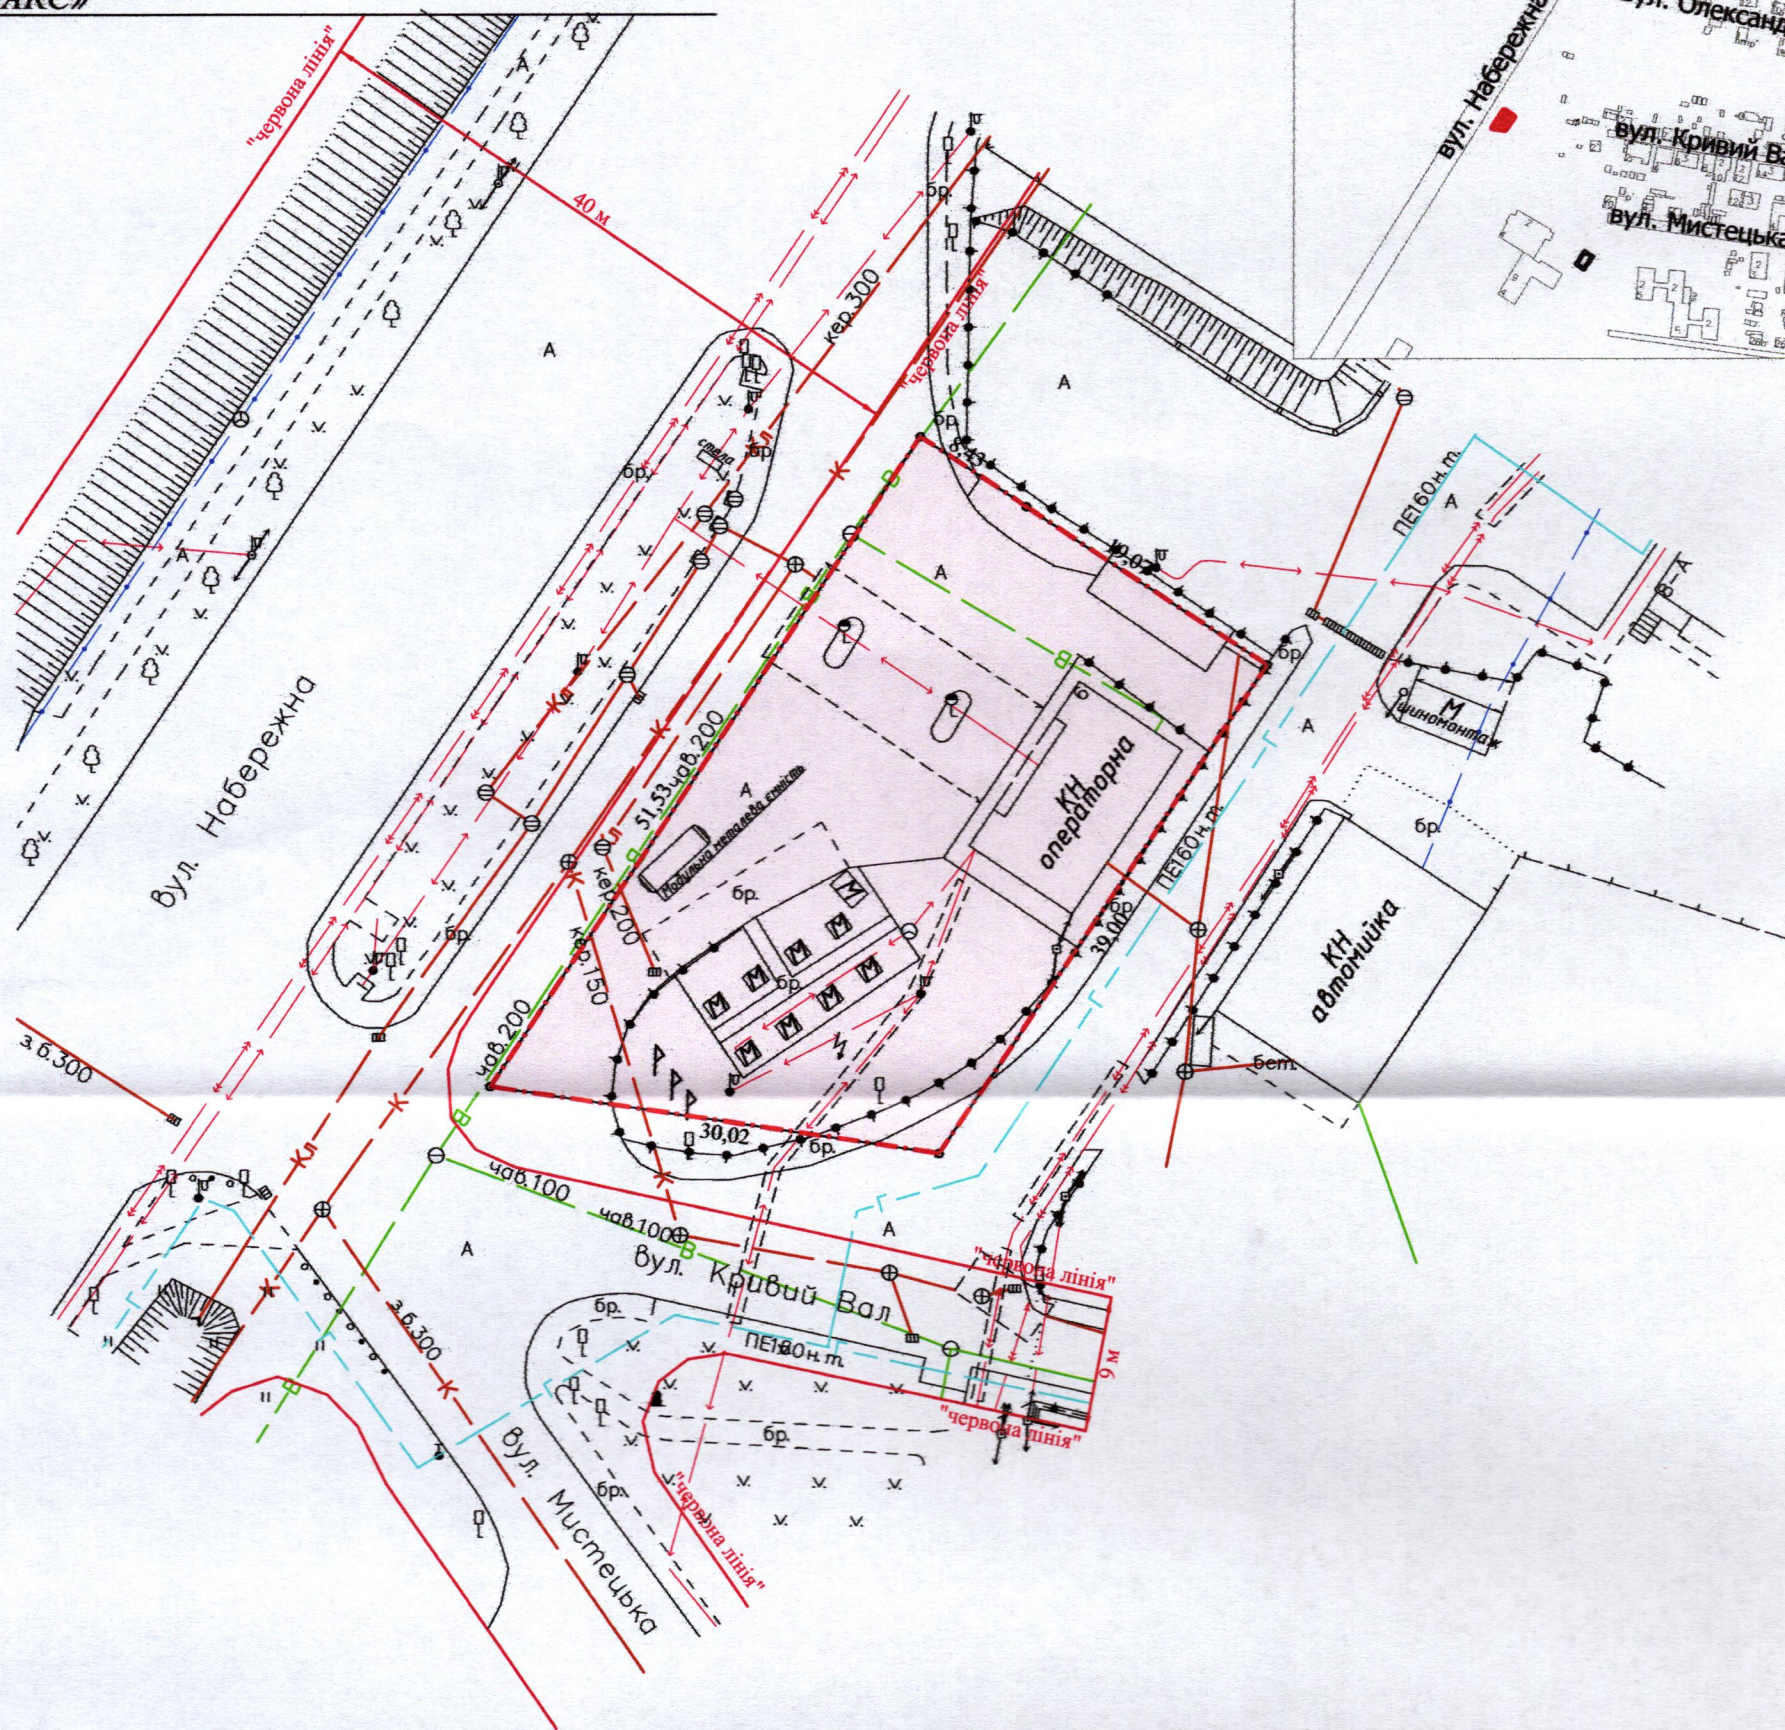

УМОВНІ ПОЗНАЧЕННЯ:

- 0,1239 га** - земельна ділянка, цільове призначення якої змінюється з «для будівництва та обслуговування автозаправної станції (03.07 - для будівництва та обслуговування будівель торгівлі)» на «для будівництва та обслуговування автозаправної станції (12.11 - для розміщення та експлуатації об'єктів дорожнього сервісу)»
- 0,1239 га** - земельна ділянка, що надана в оренду ТОВ «СТАЙЛ МАКС» (право оренди зареєстровано в Державному реєстрі речових прав на нерухоме майно від 29.12.2017, номер запису: 24282198) відповідно до договору оренди землі від 29.12.2017, із змінами від 13.08.2025

СЕКРЕТАР МІСЬКОЇ РАДИ

Юрій БЕЗПЯТКО

Масштаб 1: 500	
Площа земельної ділянки (га)	3 них в оренду (із зміною цільового призначення)
0,1239	-