

ПЛАН
земельної ділянки

Додаток до рішення міської ради
№ _____ від "___" _____ 20__ р.


Кадастровий №: 0710100000:34:107:0042

Місце розташування: м. Луцьк, пров. Прилуцький, 18

Землекористувач:

громадянка Панасюк Ольга Йосипівна

Ситуаційна схема

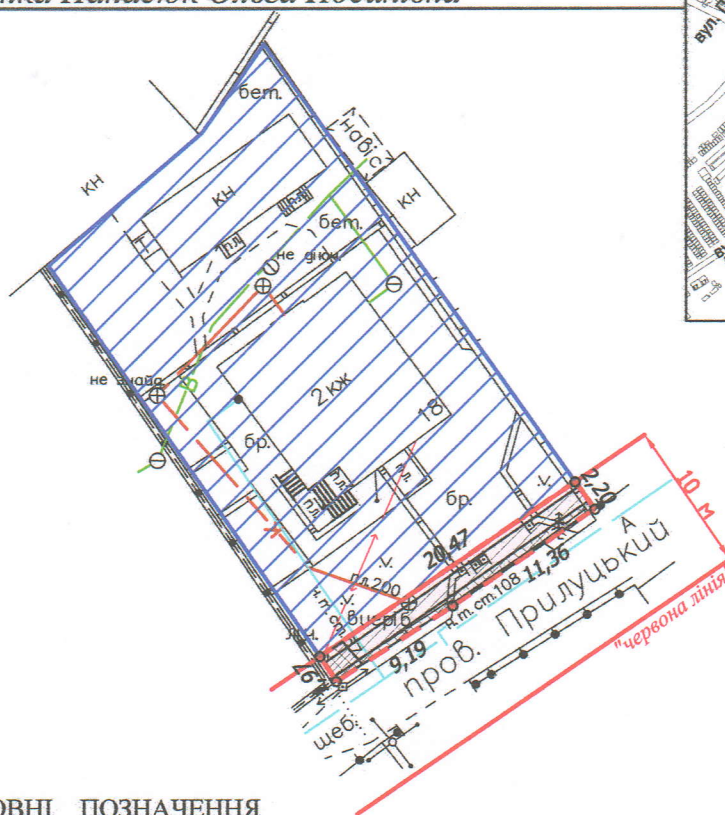

УМОВНІ ПОЗНАЧЕННЯ

- 0,0044 га** — земельна ділянка, що надається в оренду в межах "червоних ліній" для обслуговування жилого будинку, господарських будівель і споруд [02.01 - для будівництва і обслуговування житлового будинку, господарських будівель і споруд (присадибна ділянка)]
- 0,0044 га** — земельна ділянка, що була надана в оренду гр. Панасюк О.Й. на підставі рішення від 31.10.2012 № 33/77
- 0,0668 га** — земельна ділянка гр. Панасюк О.Й., право власності на яку зареєстровано в Державному реєстрі речових прав на нерухоме майно 15.08.2013, номер запису про право власності: 2368549, для будівництва і обслуговування житлового будинку, господарських будівель і споруд
- 0,0004 га** — обмеження, встановлене щодо використання земельної ділянки [охоронна зона навколо (уздовж) об'єкта зв'язку (01.04) - повітряна лінія електронної комунікаційної мережі]
- 0,0034 га** — обмеження, встановлене щодо використання земельної ділянки [охоронна зона навколо (уздовж) об'єкта енергетичної системи (01.05) - повітряна лінія електропередачі]
- 0,0011 га** — обмеження, встановлене щодо використання земельної ділянки [охоронна зона навколо інженерних комунікацій (01.08) - газопровід]
- 0,0044 га** — обмеження, встановлене щодо використання земельної ділянки [санітарно-захисна зона навколо (уздовж) об'єкта (03.01)]
- 0,0044 га** — обмеження, встановлене щодо використання земельної ділянки [території в червоних лініях (06.01.1)]

СЕКРЕТАР МІСЬКОЇ РАДИ

Юрій БЕЗПЯТКО

ФОП Відповідальний за якість робіт Степанович	Ляшук О.С. Ляшук О.С. інженер-землевпорядник	Масштаб 1: 500	
Фізична особа-підприємець Ляшук Олександр Степанович		Площа земельної ділянки (га)	З них в оренду (га)
		0,0044	0,0044