
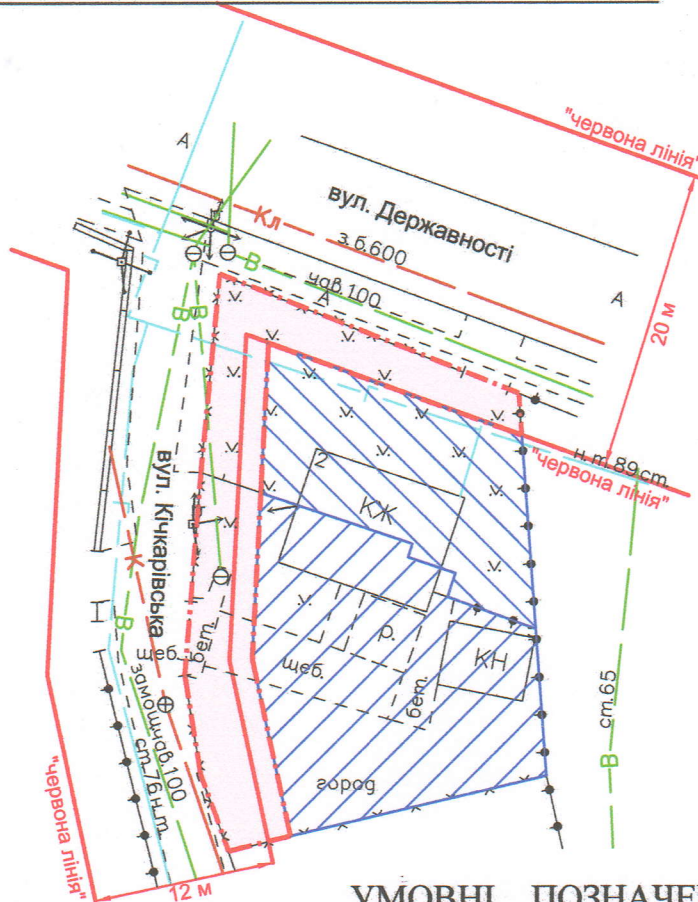


ПЛАН
земельної ділянки

Додаток до рішення міської ради
№ _____ від "___" _____ 20__ р.

Місце розташування: м. Луцьк, вул. Державності, 2
Землекористувачі:
громадянин Середя Олександр Миколайович
громадянка Назаревич Ольга Вячеславівна

Ситуаційна схема

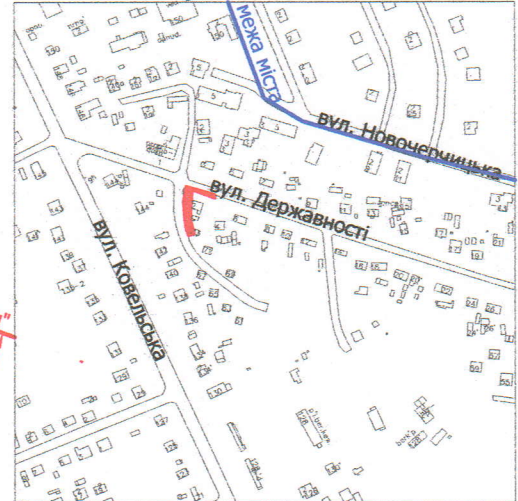

- 0,03 га** — земельна ділянка, що планується до відведення в оренду для будівництва та обслуговування жилого будинку, господарських будівель і споруд [02.01 - для будівництва і обслуговування житлового будинку, господарських будівель і споруд (присадибна ділянка)]
- 0,0306 га** — земельна ділянка гр. Середи О.М., право власності на яку зареєстровано в Державному реєстрі речових прав на нерухоме майно від 23.09.2024, номер відомостей про речове право: 56832760, для будівництва і обслуговування житлового будинку, господарських будівель і споруд (присадибна ділянка)
- 0,0189 га** — земельна ділянка гр. Назаревич О.В., право власності на яку зареєстровано в Державному реєстрі речових прав на нерухоме майно від 25.10.2024, номер відомостей про речове право: 57295825, для будівництва і обслуговування житлового будинку, господарських будівель і споруд (присадибна ділянка)

СЕКРЕТАР МІСЬКОЇ РАДИ _____ **Юрій БЕЗПЯТКО**

ФОН - підприємство	Ляшук О.С.	Масштаб 1: 500	
Відповідальний за якість робіт	Ляшук О.С.	Орієнтовна площа земельної ділянки (га)	З них в оренду (га)
Олександр Степанович	Спеціалізований інженер-землевпорядник ЛЯШУК ОЛЕКСАНДР СТЕПАНОВИЧ		0,03