

ПЛАН
земельної ділянки



Додаток до рішення міської ради
№ _____ від " ____ " _____ 202__ р.

Кадастровий номер: 0710100000:31:083:0059

Місце розташування: м. Луцьк, вул. Львівська, 126

Землекористувач: громадянка Шаварська Галина Іванівна

Ситуаційний план

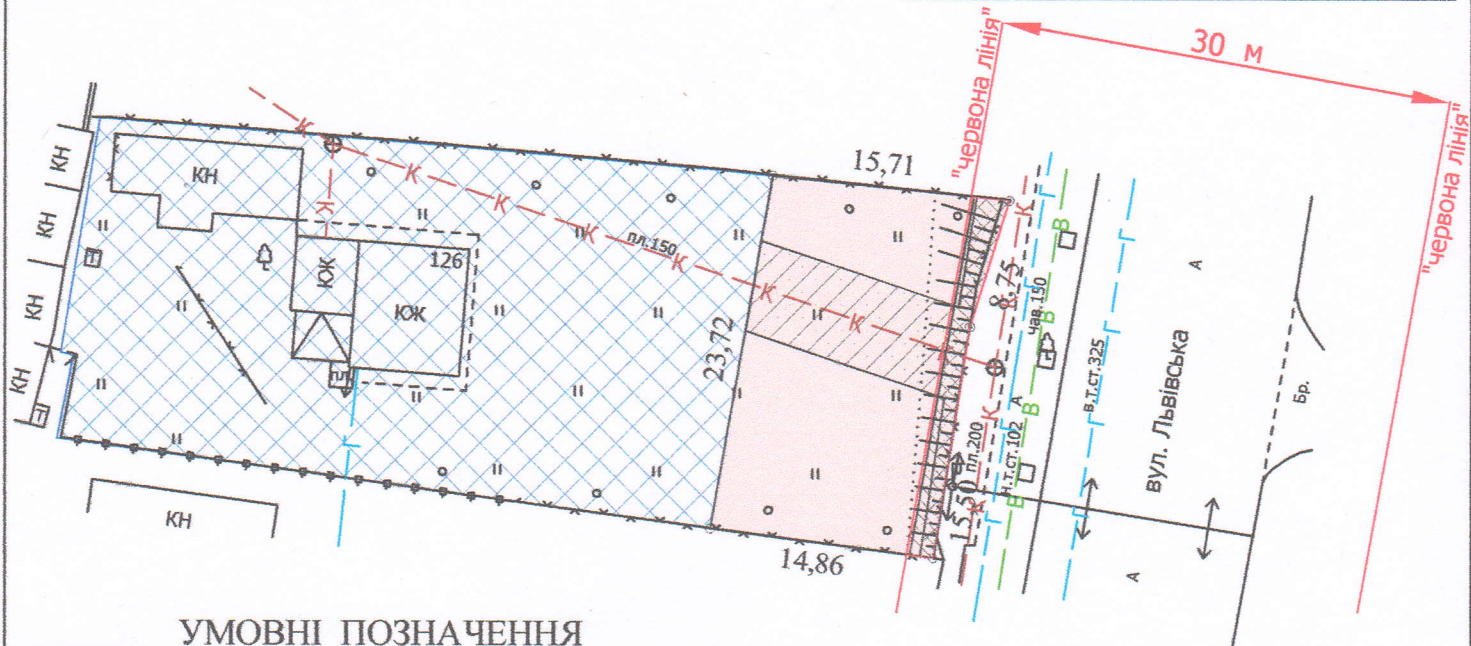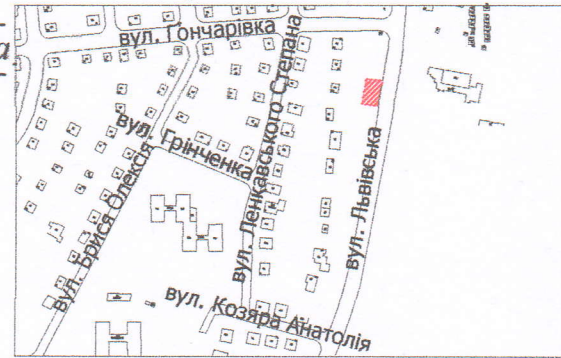

УМОВНІ ПОЗНАЧЕННЯ

- 0,0355 га** — земельна ділянка, що надається в оренду для будівництва та обслуговування жилого будинку, господарських будівель і споруд [02.01 - для будівництва і обслуговування житлового будинку, господарських будівель і споруд (присадибна ділянка)]
- 0,1000 га** — земельна ділянка гр. Шаварської Г.І., право власності на яку зареєстровано в Державному реєстрі речових прав на нерухоме майно 26.01.2017, номер запису про право власності: 18803446, для будівництва та обслуговування жилого будинку, господарських будівель і споруд
- 0,0038 га** — обмеження, встановлене щодо використання земельної ділянки [охоронна зона навколо (уздовж) об'єкта енергетичної системи (01.05) - повітряна лінія електропередачі]
- 0,0110 га** — обмеження, встановлене щодо використання земельної ділянки [охоронна зона навколо інженерних комунікацій (01.08) - каналізація, водопровід]
- 0,0042 га** — обмеження, встановлене щодо використання земельної ділянки [території в червоних лініях (06.01.1)]

СЕКРЕТАР МІСЬКОЇ РАДИ

Юрій БЕЗПЯТКО

Директор	Завадський В.М.
Перевірив	Завадський В.М.
Виконав	Сілюк О.П.

Масштаб 1: 500

Площа земельної ділянки (га)	3 нин
	в оренду (га)
0,0355	0,0355