

ПЛАН
земельної ділянки

Кадастровий номер: 0710100000:22:005:0033

Місце розташування: м. Луцьк, вул. Заньковецької, 87-А


Землекористувачі:

громадянин Супрунов Володимир Валентинович (1/2)

громадянка Яніна Лідія Іванівна (1/6)

громадянин Янін Юрій Вікторович (1/6)

громадянин Янін Валерій Вікторович (1/6)

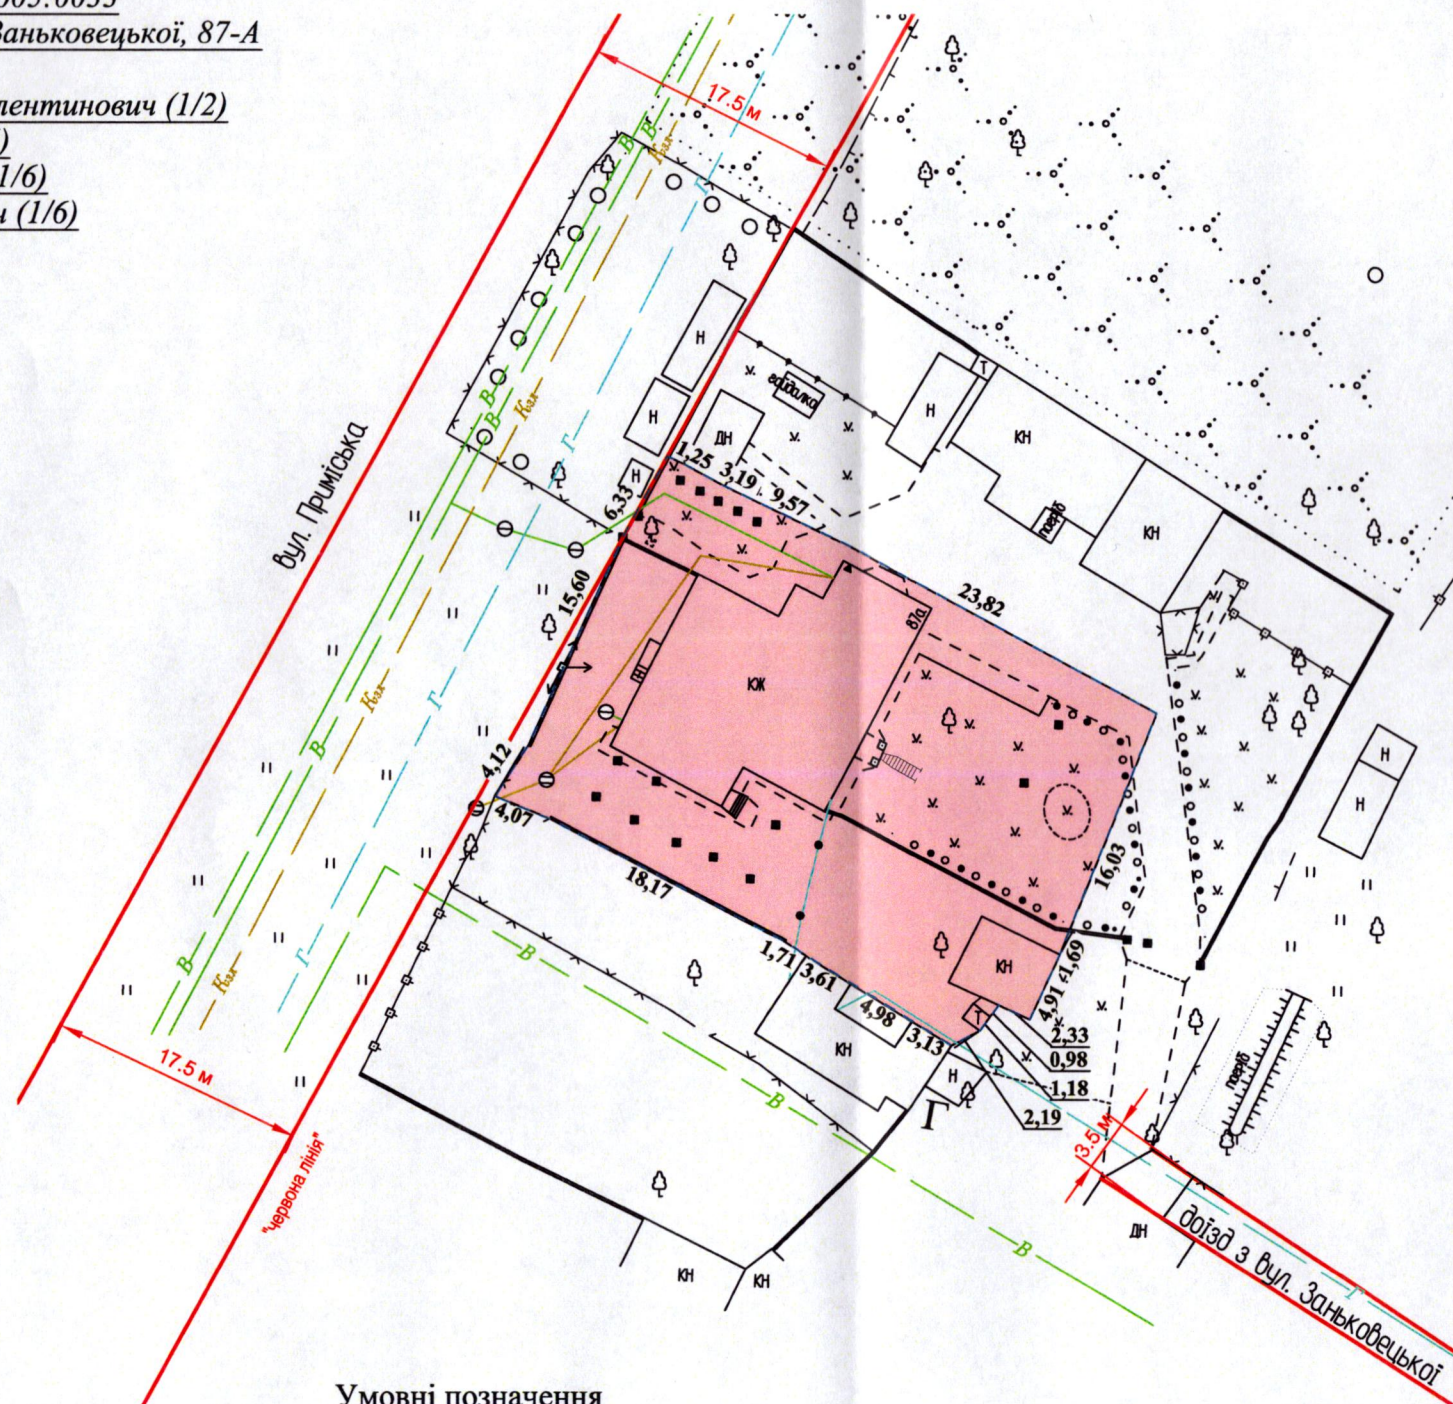

Умовні позначення

СЕКРЕТАР МІСЬКОЇ РАДИ


Юрій БЕЗПЯТКО

0,1000 га - земельна ділянка, що передається у спільну часткову власність для будівництва і обслуговування житлового будинку, господарських будівель і споруд (присадибна ділянка) - 02.01;

0,1000 га - обмеження, встановлене щодо використання земельної ділянки [зона обмежень забудови щодо умов авіаційного шуму (06.05.3) - аеродром].

Додаток до рішення міської ради
№ від " " 202_р.

Ситуаційна схема

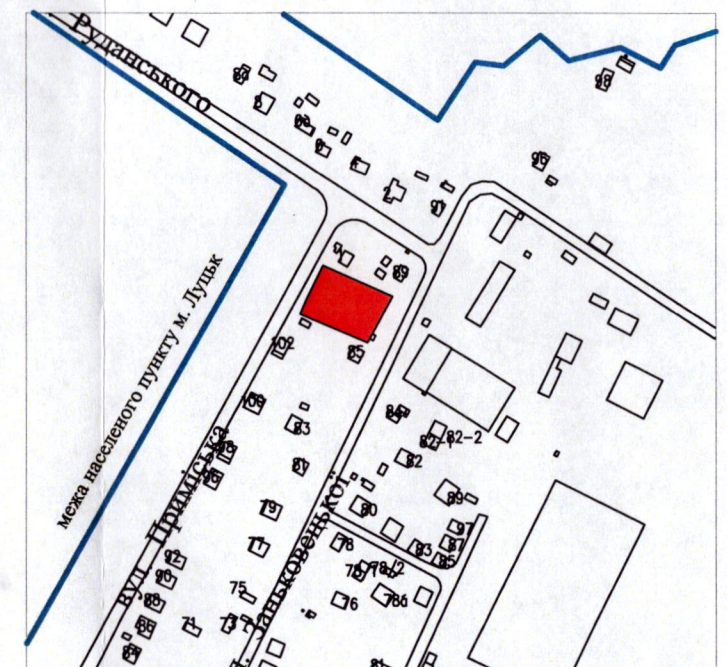

ФОП	Петрови О. М.	М 1:500
СІЗ	Петрови О. М.	
Виконав	Бондар Ю. С.	3 них
Фізична особа-підприємець	Петрови О. М.	Площа земельної ділянки, га
РНОКД	3448012953	у власність (га)
моб. +380632832481	Миколайович	0,1000
		0,1000