

ПЛАН
земельної ділянки

Кадастровий номер: 0721885800:06:000:2470

Місце розташування: Волинська область, Луцький район, за межами населених пунктів Луцької міської територіальної громади (с. Сапогове)



Власник:

громадянин Давиденков Степан Михайлович

згідно з сертифікатом на право на земельну частку (пай) в колишньому АПТ «Прилуцьке» серія ВЛ № 0250953 від 30.08.2000, який зареєстрований у Книзі реєстрації сертифікатів на земельну частку (пай) від 30.08.2000 за № 3850

Додаток до рішення міської ради
№ _____ від "___" _____ 20__ р.

Ситуаційна схема

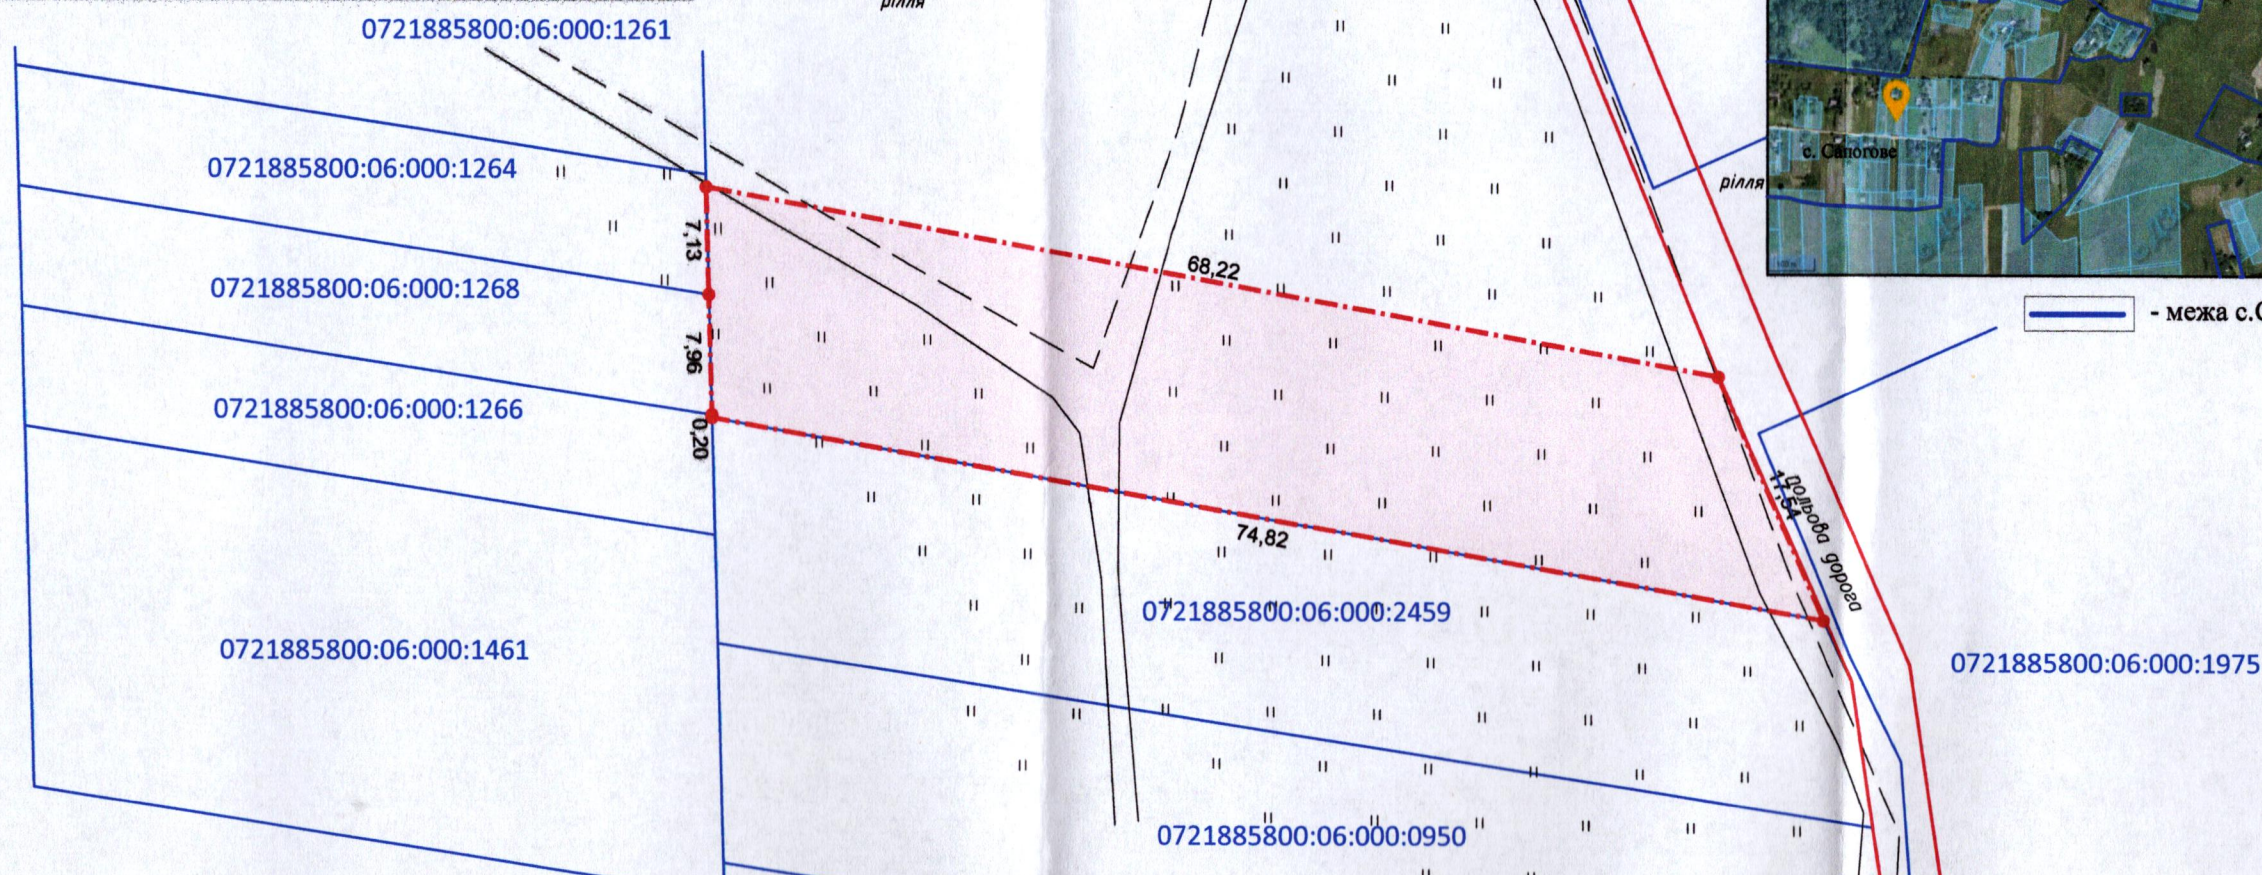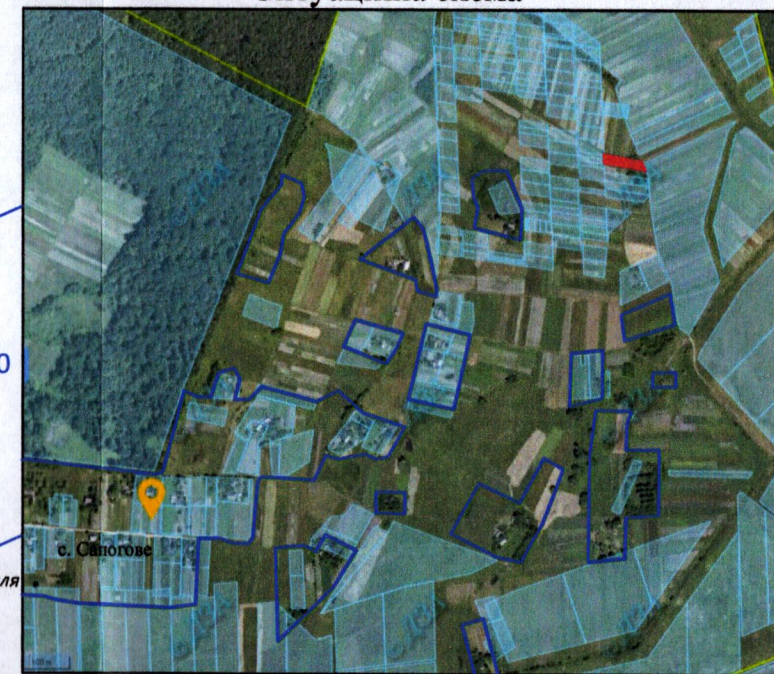

— - межа с.Сапогове

УМОВНІ ПОЗНАЧЕННЯ

0,1057 га — виділення в натурі (на місцевості) земельної частки (паю) № 179 (сіножаті), згідно з сертифікатом на право на земельну частку (пай) в колишньому АПТ «Прилуцьке» серія ВЛ № 0250953 від 30.08.2000, який зареєстрований у Книзі реєстрації сертифікатів на земельну частку (пай) від 30.08.2000 за № 3850, для ведення особистого селянського господарства (01.03)

СЕКРЕТАР МІСЬКОЇ РАДИ

Юрій БЕЗПЯТКО

ФОП Відповідальний за якість робіт Олександр Степанович Ляшук Фізична особа-підприємець Ляшук Олександр Степанович	Ляшук О.С.	Масштаб 1: 500	
	Ляшук О.С.	Площа ділянки (га)	З них у власність
		0,1057	-