

ПЛАН
земельної ділянки

Кадастровий номер: 0722883700:08:000:0333

Місце розташування: Волинська область, Луцький район, за межами населених пунктів Луцької міської територіальної громади (с. Княгининок)

Власник:

громадянка Назаревич Ольга Вячеславівна

(Свідectво про право на спадщину за заповітом від 12.09.2024 № 1-1191, згідно з сертифікатом на право на земельну частку (пай) в колишньому КСП «Агрофірма "Маяк"» серія ВЛ № 0256056 від 14.07.2011, який зареєстрований у Книзі реєстрації сертифікатів на земельну частку (пай) від 14.07.2011 за № 724)


УМОВНІ ПОЗНАЧЕННЯ

0,6244 га

— виділення в натурі (на місцевості) земельної частки (паю) № 243 (багаторічні насадження), відповідно до свідectва про право на спадщину за заповітом від 12.09.2024 № 1-1191, згідно з сертифікатом на право на земельну частку (пай) в колишньому КСП «Агрофірма "Маяк"» серія ВЛ № 0256056 від 14.07.2011, який зареєстрований у Книзі реєстрації сертифікатів на земельну частку (пай) від 14.07.2011 за № 724), для ведення особистого селянського господарства (01.03)

0,0668 га


— обмеження, встановлене щодо використання земельної ділянки [охоронна зона навколо (уздовж) об'єкта енергетичної системи (01.05) - повітряна лінія електропередачі 35 кВ]

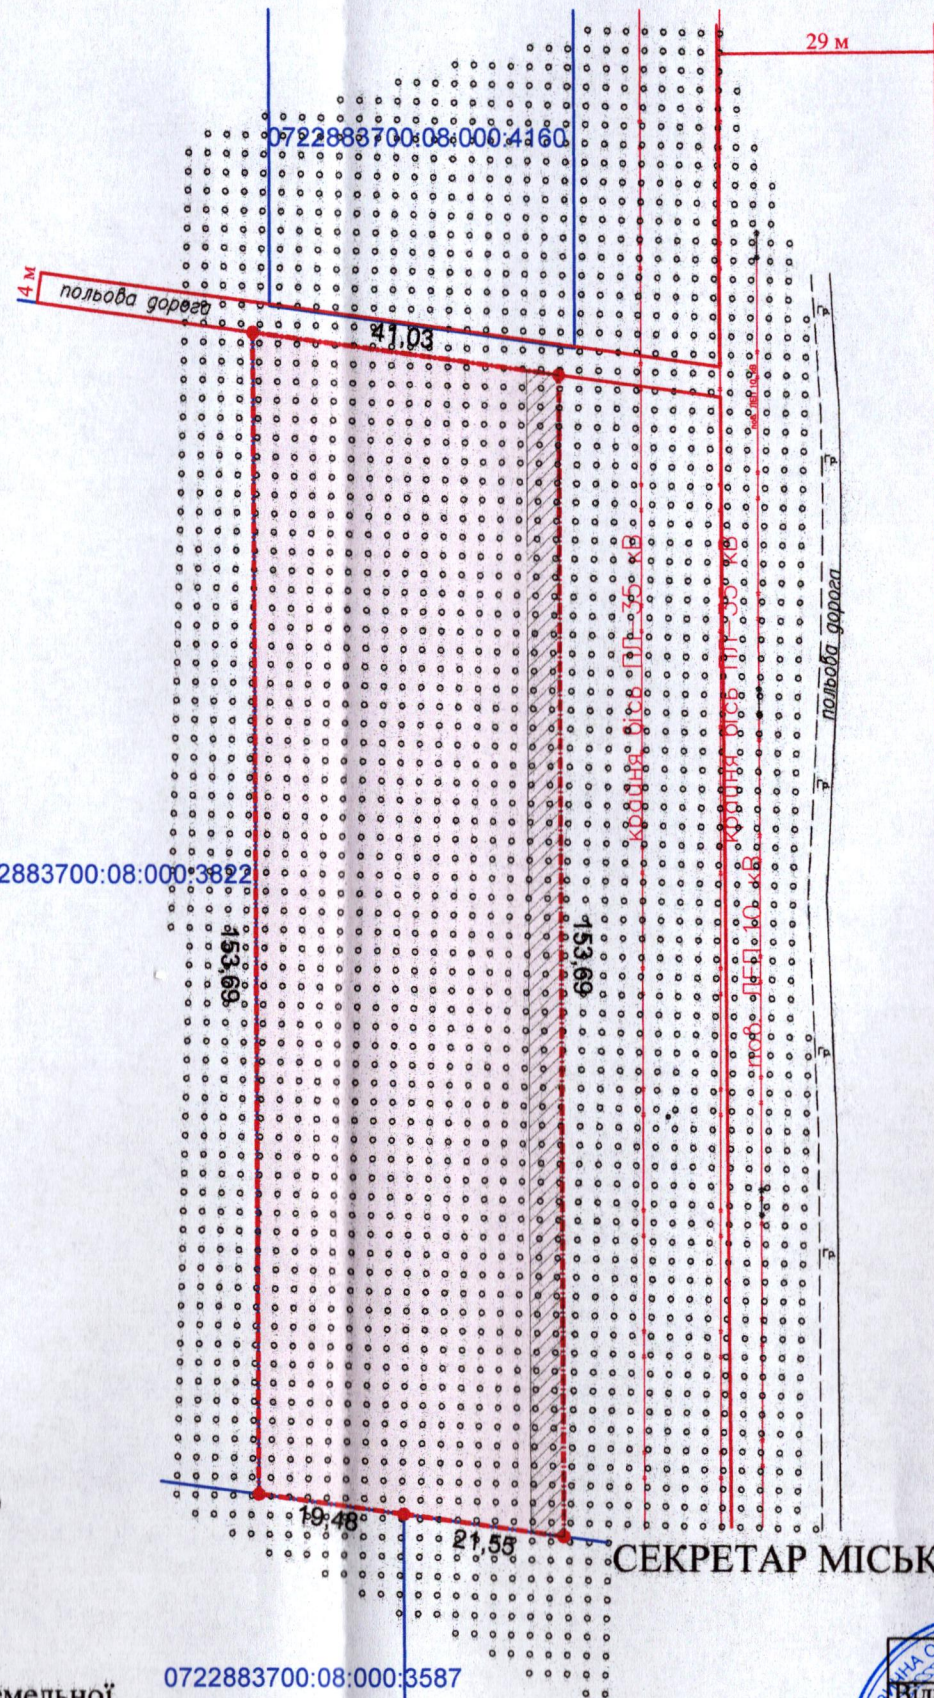

СЕКРЕТАР МІСЬКОЇ РАДИ

Додаток до рішення міської ради
№ _____ від "___" _____ 20__ р.

Ситуаційна схема

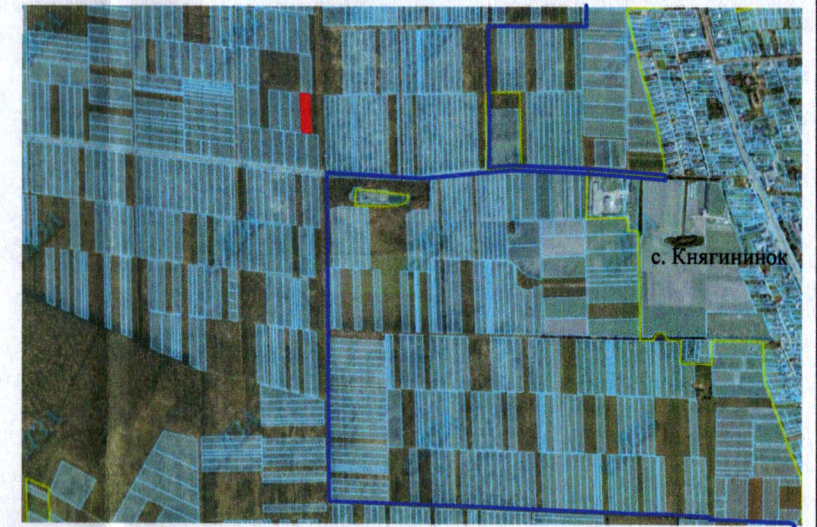

— межа с. Княгининок

Юрій БЕЗПЯТКО



Масштаб 1: 1000

Площа ділянки (га)	3 них
	у власність
0,6244	-