


ПЛАН
земельної ділянки

Кадастровий номер: 0722883700:11:000:0176
Місце розташування: Волинська область, Луцький район, за межами населених пунктів Луцької міської територіальної громади (с. Княгининок)
Власник:
громадянка Назаревич Ольга Вячеславівна
(Свідоцтво про право на спадщину за заповітом від 12.09.2024 № 1-1191, згідно з сертифікатом на право на земельну частку (пай) в колишньому КСП «Агрофірма "Маяк"» серія ВЛ № 0256056 від 14.07.2011, який зареєстрований у Книзі реєстрації сертифікатів на земельну частку (пай) від 14.07.2011 за № 724)

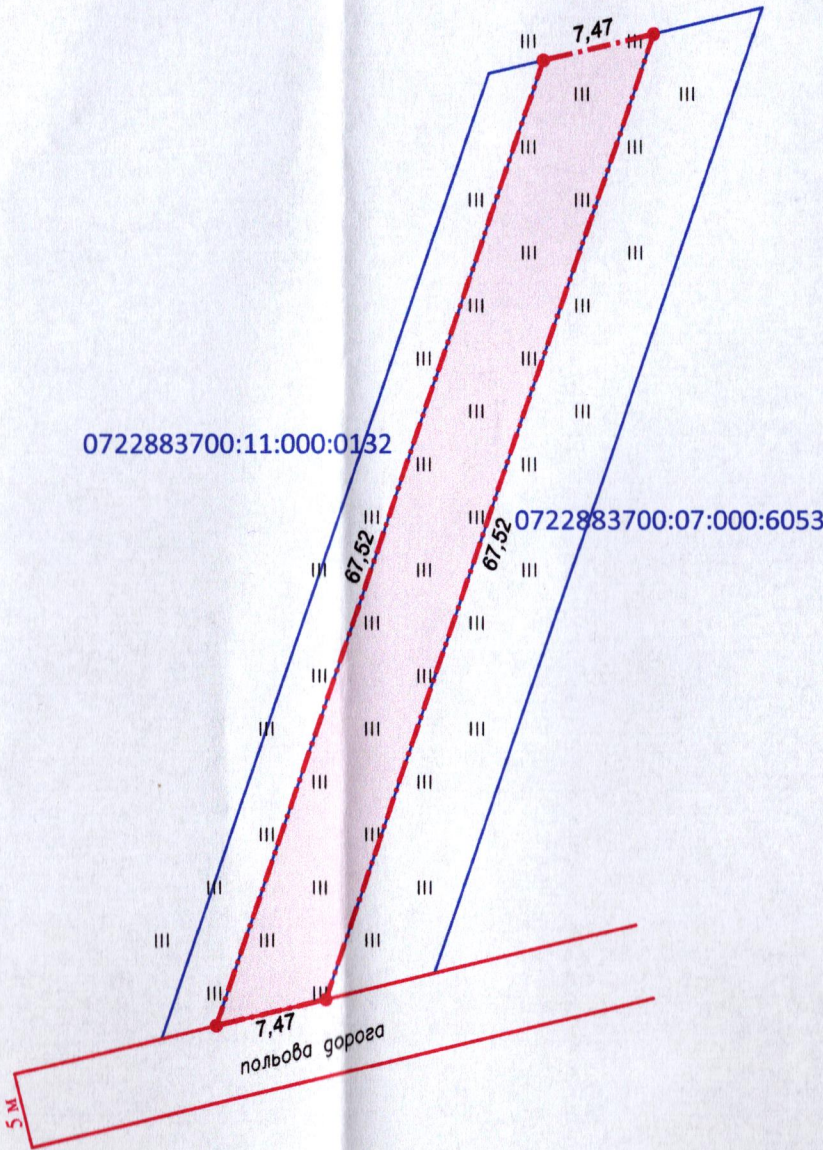

Ситуаційна схема



— межа с. Княгининок

УМОВНІ ПОЗНАЧЕННЯ
0,0426 га — виділення в натурі (на місцевості) земельної частки (паю) № 878 (сіножаті), відповідно до свідоцтва про право на спадщину за заповітом від 12.09.2024 № 1-1191, згідно з сертифікатом на право на земельну частку (пай) в колишньому КСП «Агрофірма "Маяк"» серія ВЛ № 0256056 від 14.07.2011, який зареєстрований у Книзі реєстрації сертифікатів на земельну частку (пай) від 14.07.2011 за № 724), для ведення особистого селянського господарства (01.03)

СЕКРЕТАР МІСЬКОЇ РАДИ _____ **Юрій БЕЗПЯТКО**

ФОП	Ляшук О.С.	Масштаб 1: 500	
Відповідальний за якість робіт	Ляшук О.С.		
Фізична особа-підприємець Ляшук Олександр Степанович		Площа ділянки (га)	З них
			у власність
		0,0426	-