



ПЛАН земельної ділянки

Додаток до рішення міської ради
№ _____ від "___" _____ 202__ р.

Місце розташування: Волинська область, Луцький район,
за межами населених пунктів Луцької міської територіальної
громади (с. Жидичин)

Власник: громадянка Христюк Лариса Павлівна (частка 1/2)
(згідно з сертифікатом на право на земельну частку (пай)
в колишньому КСП «Надія» серія ВЛ № 0212741 від 30.11.2007,
який зареєстрований у Книзі реєстрації сертифікатів на право
на земельну частку (пай) від 30.11.2007 за № 360 на підставі
свідчення про право на спадщину за заповітом від 18.09.2007,
№ 2-1279

Ситуаційна схема

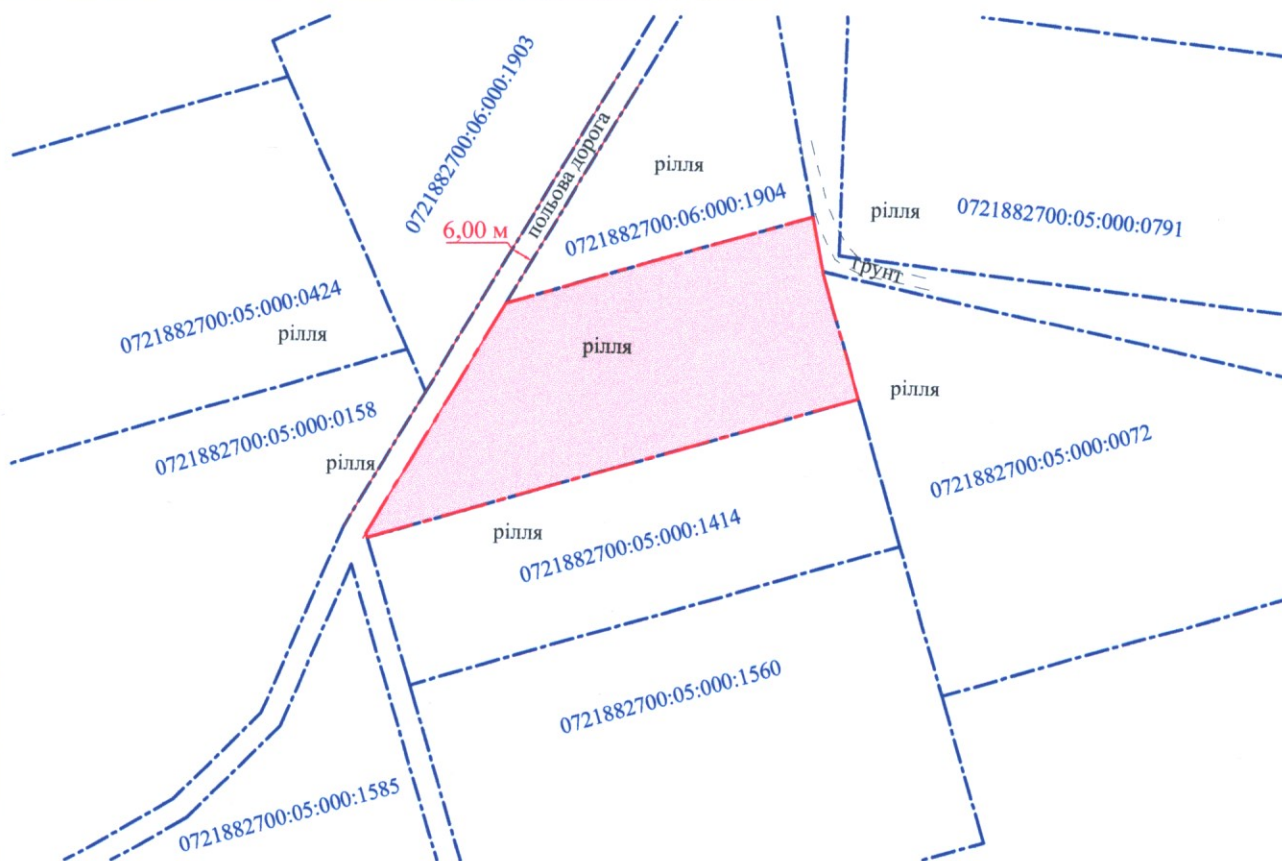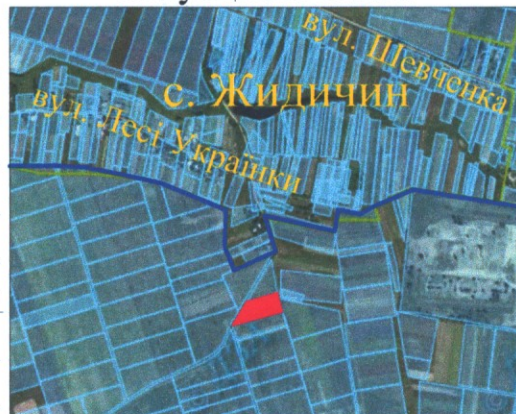

УМОВНІ ПОЗНАЧЕННЯ

0,5453 га

— виділення в натурі (на місцевості) земельної частки (паю) № 224-а (рілля), згідно з сертифікатом на право на земельну частку (пай) в колишньому КСП «Надія» серія ВЛ № 0212741 від 30.11.2007, який зареєстрований у Книзі реєстрації сертифікатів на право на земельну частку (пай) від 30.11.2007 за № 360 на підставі свідчення про право на спадщину за заповітом від 18.09.2007, № 2-1279, для ведення особистого селянського господарства (01.03)

СЕКРЕТАР МІСЬКОЇ РАДИ

Юрій БЕЗПЯТКО

	Фізична особа-підприємець	А.М. Труш	Масштаб 1: 2000	
	Виконавець	А.М. Труш		
	Виконавець	А.М. Труш		
	Фізична особа-підприємець	Труш Анатолій Миколайович	Площа земельної ділянки (га)	З них у власність (га)
			0,5453	---