


ПЛАН
земельної ділянки

Кадастровий номер: 0710100000:22:123:0048

Місце розташування: м. Луцьк, вул. Глушець, 57


Землекористувач:

громадянин Максимець Микола Іванович

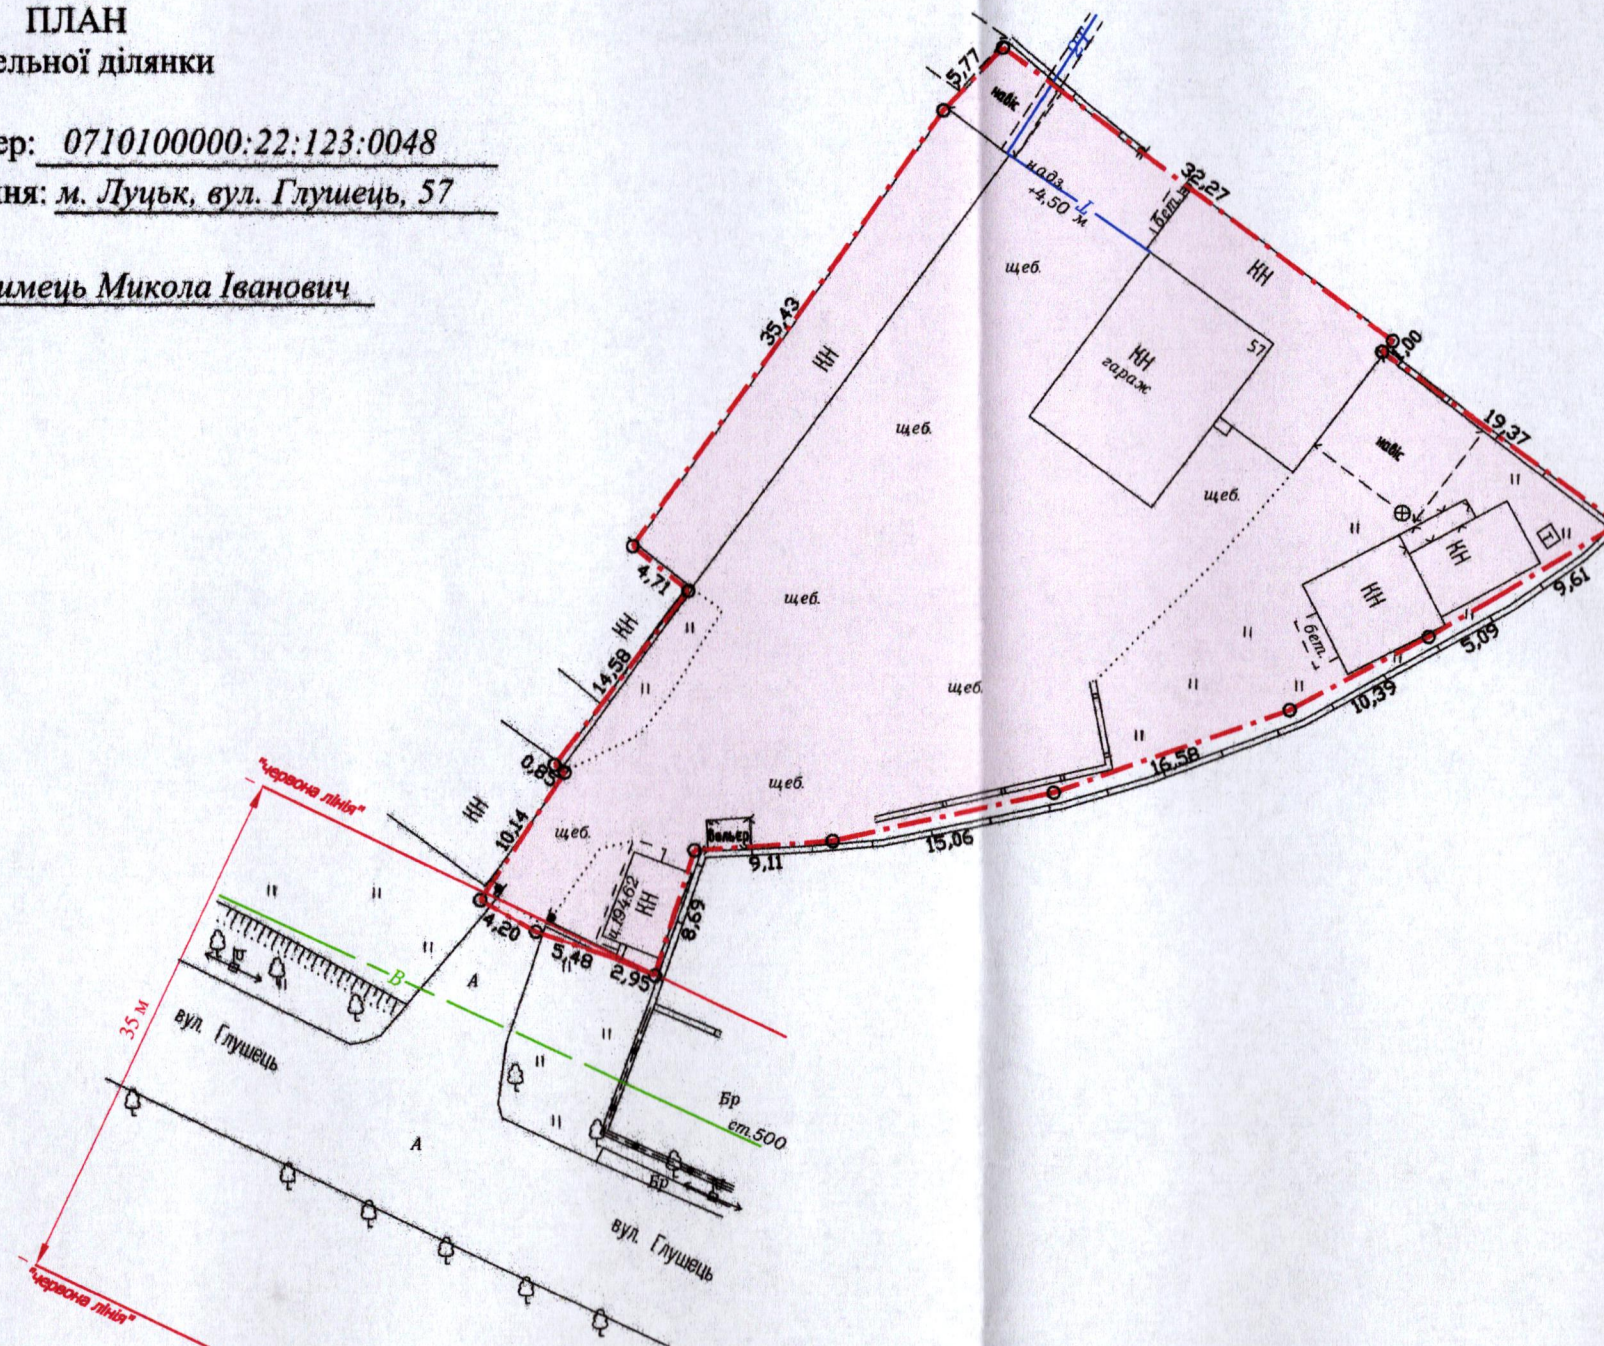

Додаток до рішення міської ради
№ _____ від "___" _____ 20 ____ р.

Ситуаційна схема

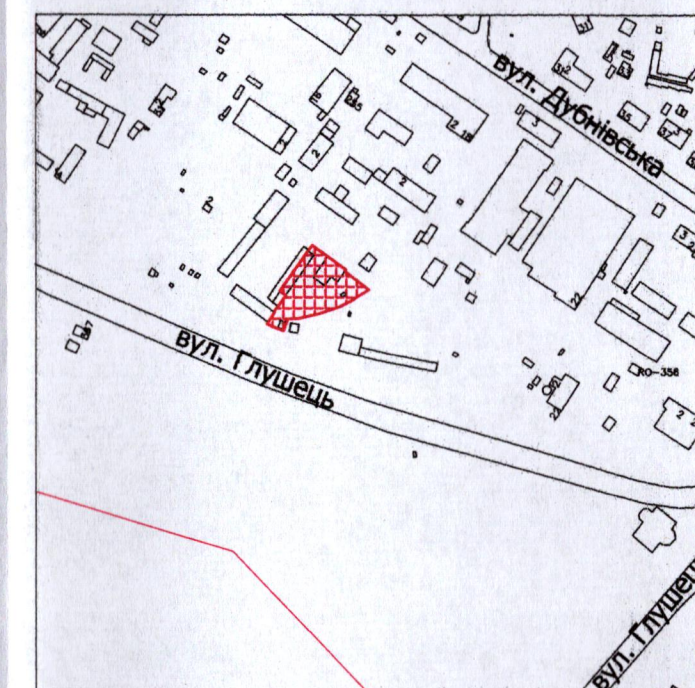

УМОВНІ ПОЗНАЧЕННЯ

- 0,2080 га** — земельна ділянка, договір оренди якої поновлюється на новий строк для будівництва та обслуговування гаражів (12.04 - Для розміщення та експлуатації будівель і споруд автомобільного транспорту та дорожнього господарства)
- 0,2080 га** — земельна ділянка (право оренди на яку зареєстровано в Державному реєстрі речових прав на нерухоме майно від 03.11.2015, номер запису про інше речове право: 11915738), згідно з додатковою угодою про поновлення договору оренди землі від 28.10.2015
- 0,0006 га** — обмеження, встановлене щодо використання земельної ділянки [території в червоних лініях (06.01.1)]
- 0,2080 га** — обмеження, встановлене щодо використання земельної ділянки [зона охорони археологічного культурного шару (01.02.4)]
- 0,2080 га** — обмеження, встановлене щодо використання земельної ділянки [другий пояс зони санітарної охорони джерел та об'єктів централізованого питного водопостачання (обмеження) (02.01.2)]

СЕКРЕТАР МІСЬКОЇ РАДИ

Юрій БЕЗПЯТКО



Масштаб 1: 500	
Площа земельної ділянки (га)	З них
	в оренду (га)
0,2080	0,2080