



Назва об'єкта: Безбар'єрний маршрут
"КП «Медичний центр реабілітації учасників
бойових дій Луцької міської територіальної
громади» - Луцький військовий гарнізонний шпиталь"

Схема генплану

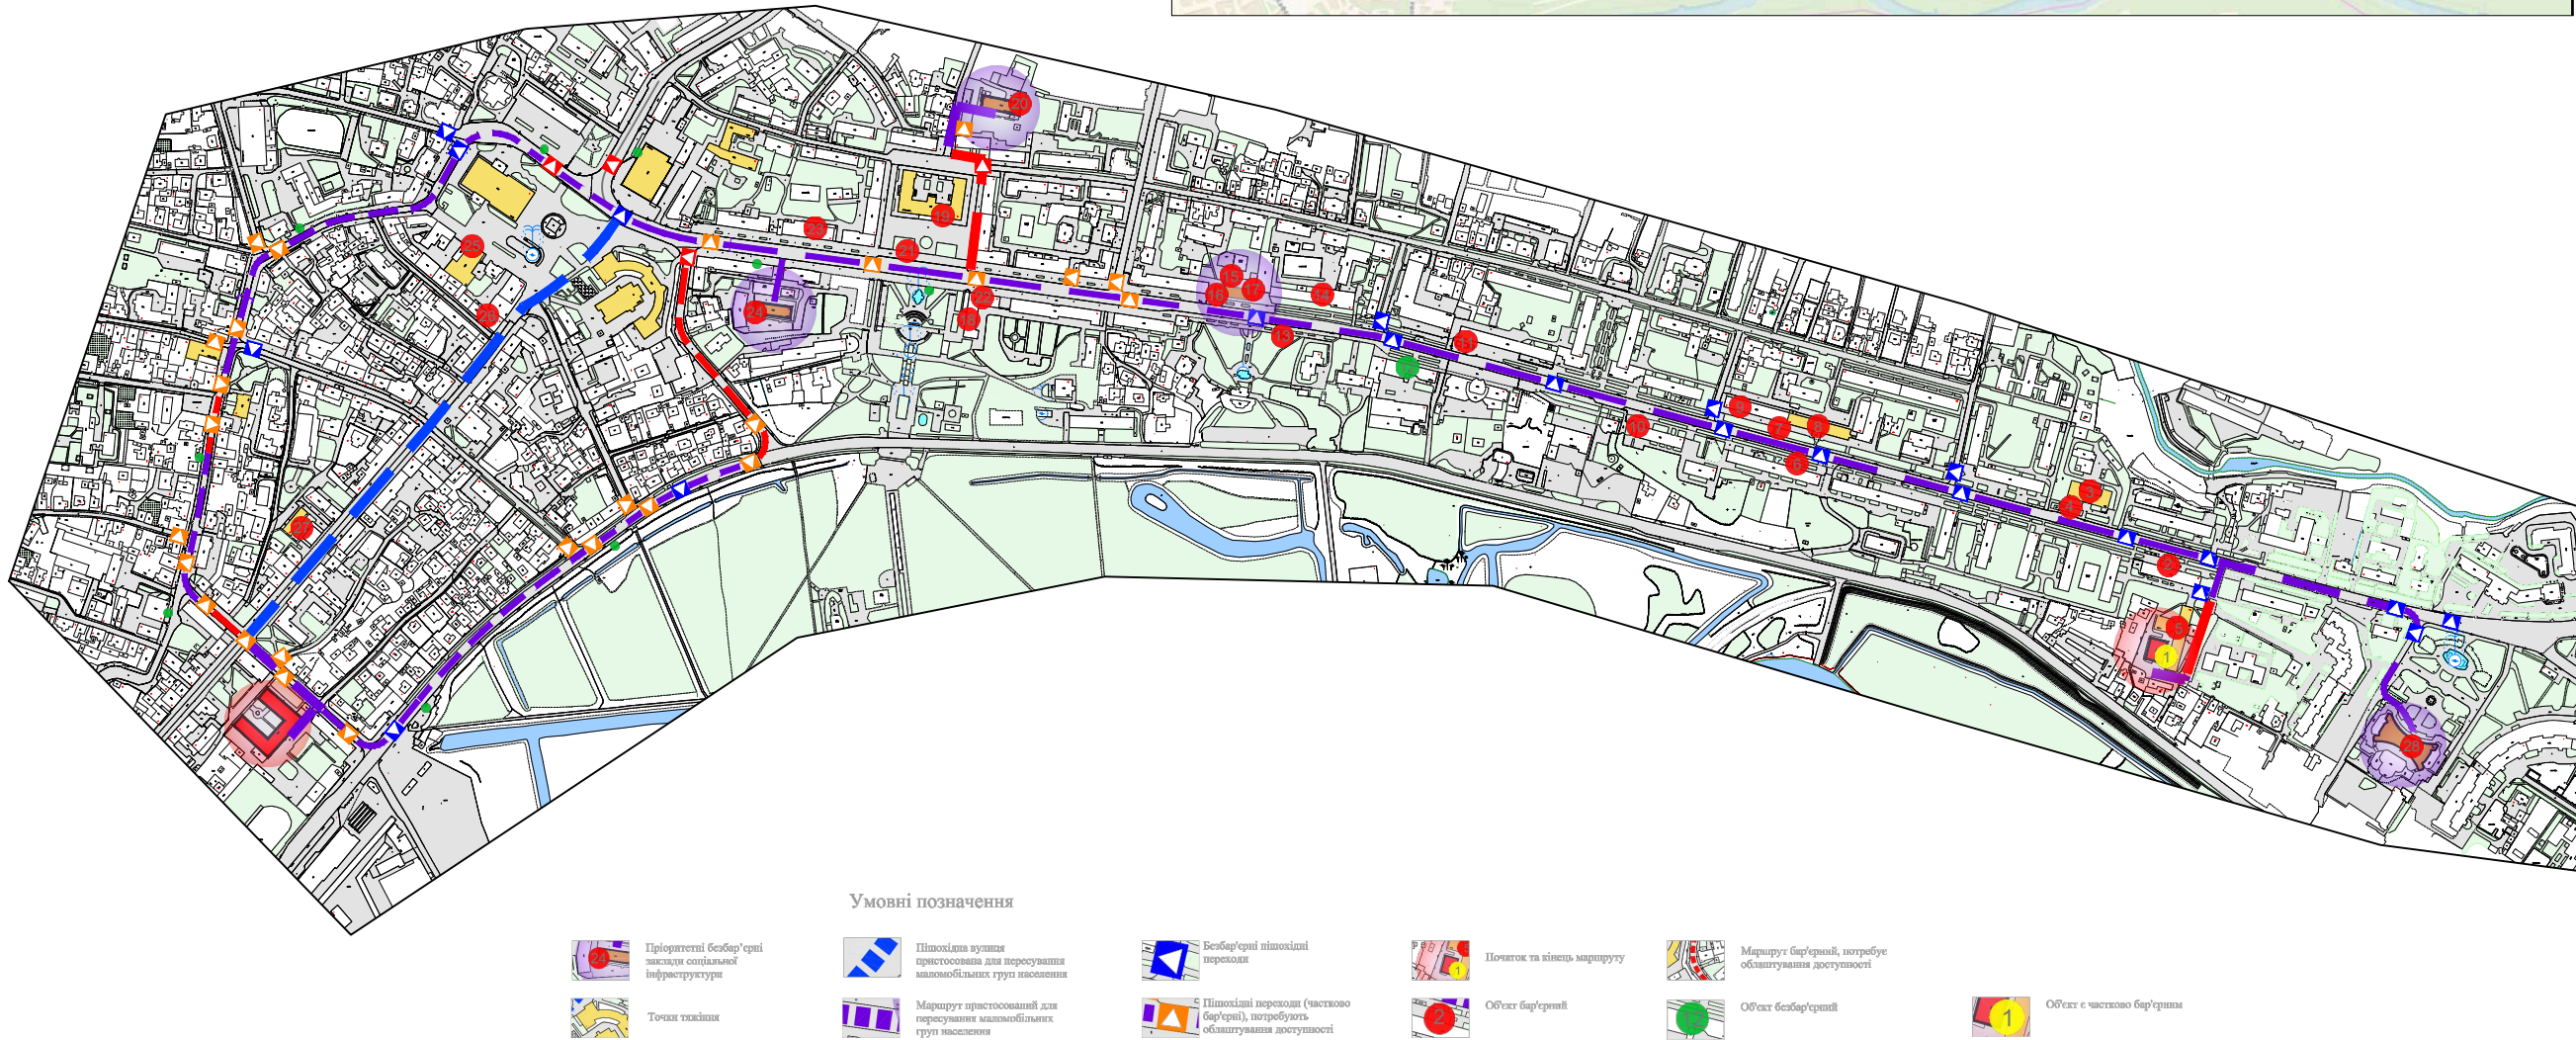

Ситуаційна схема

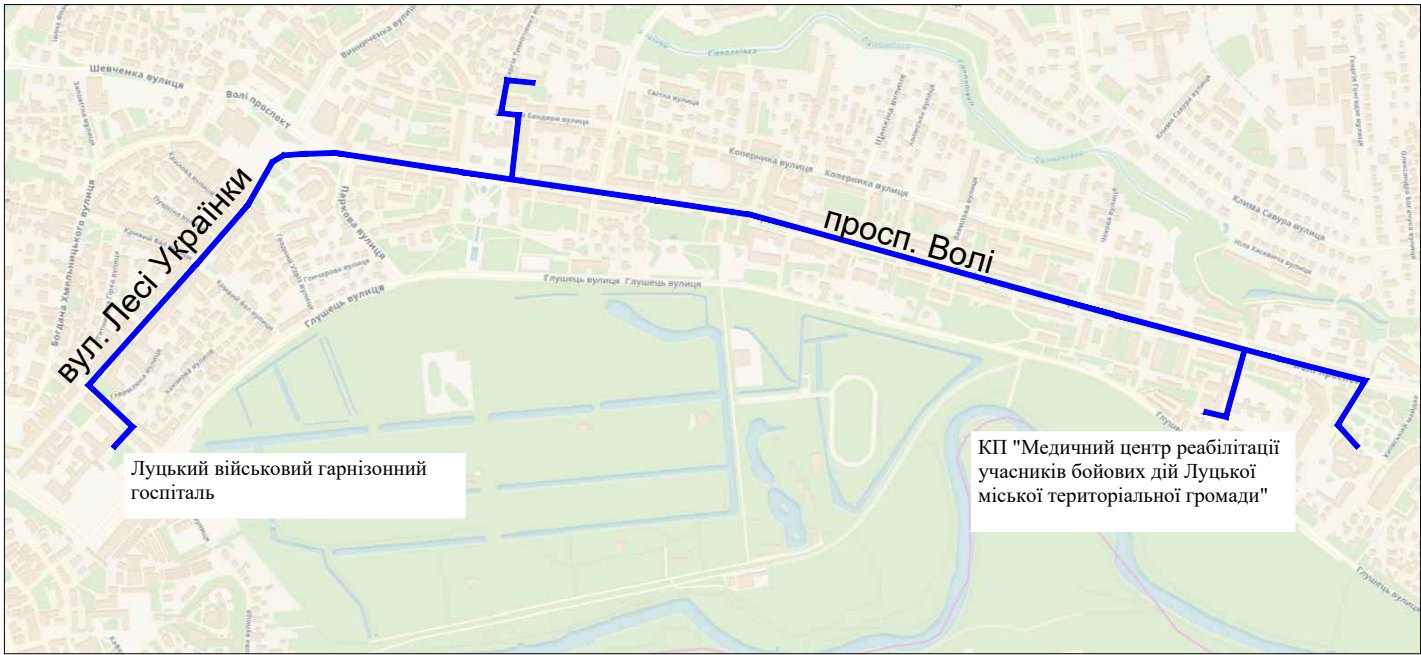

СЕКРЕТАР МІСЬКОЇ РАДИ _____ **ЮРІЙ БЕЗПЯТКО**

Протяжність маршруту - 3.1 км

Департамент містобудування, земельних ресурсів та реклами			
Виконав	Ляховська К.П.		
Перевірів	Сеник А.Я.		