

ПЛАН
земельної ділянки

Кадастровий номер: 0710100000:34:055:0051



Місце розташування: м. Луцьк, просп. Відродження, 14-Б

Землекористувач:

Об'єднання співвласників багатоквартирного будинку
"ВІДРОДЖЕННЯ 14 Б"

Додаток до рішення міської ради
№ _____ від "___" _____ 202_р.

Ситуаційна схема

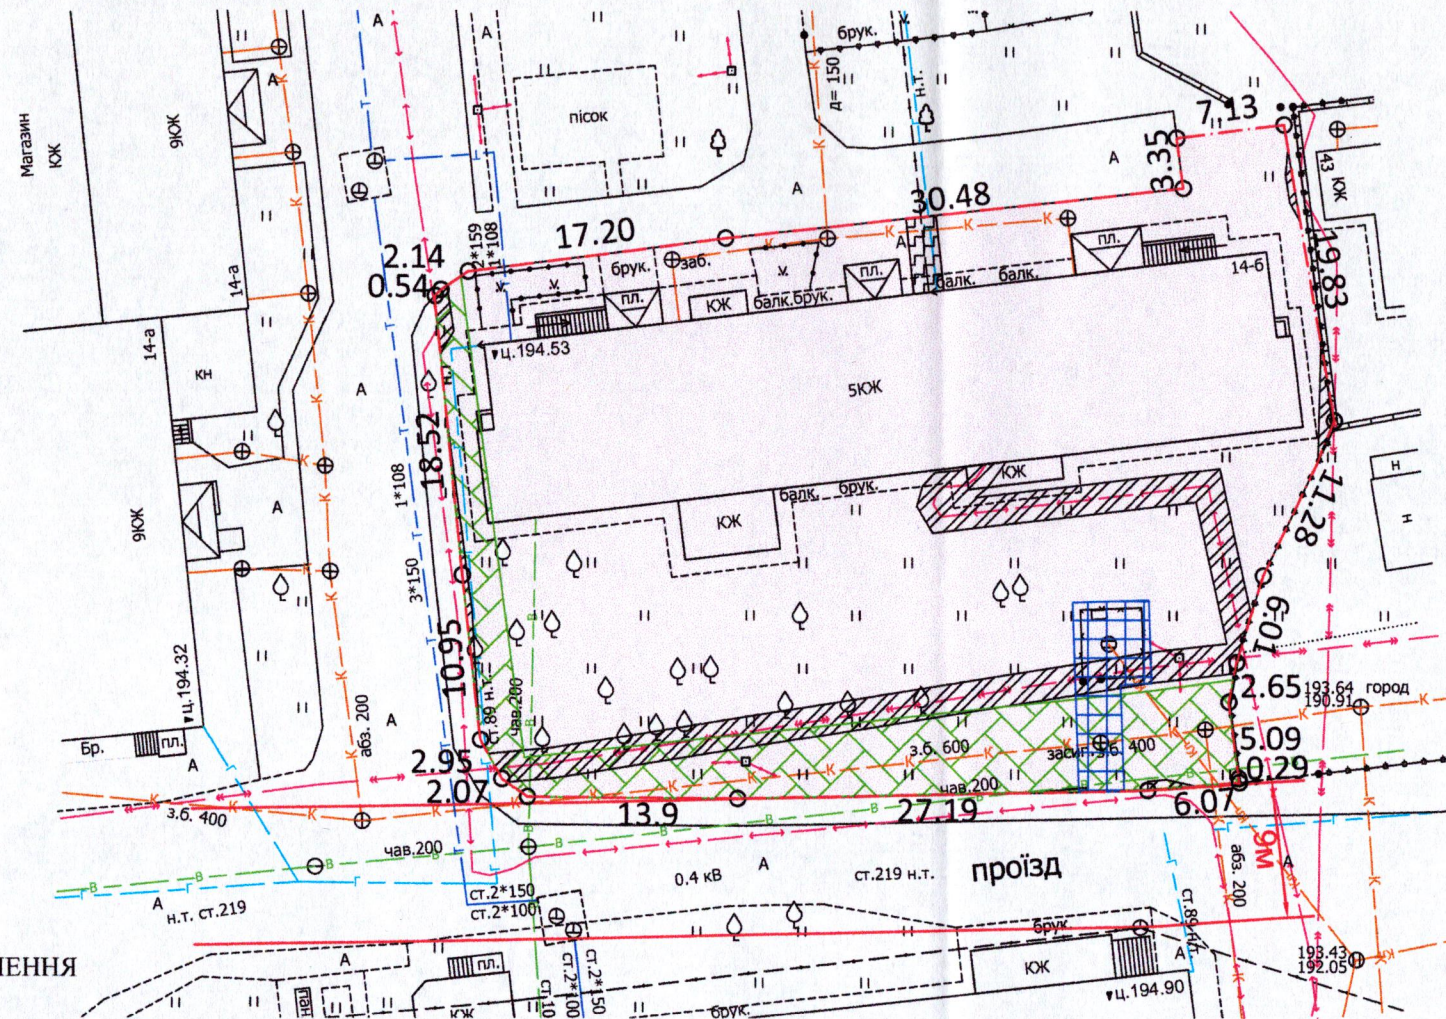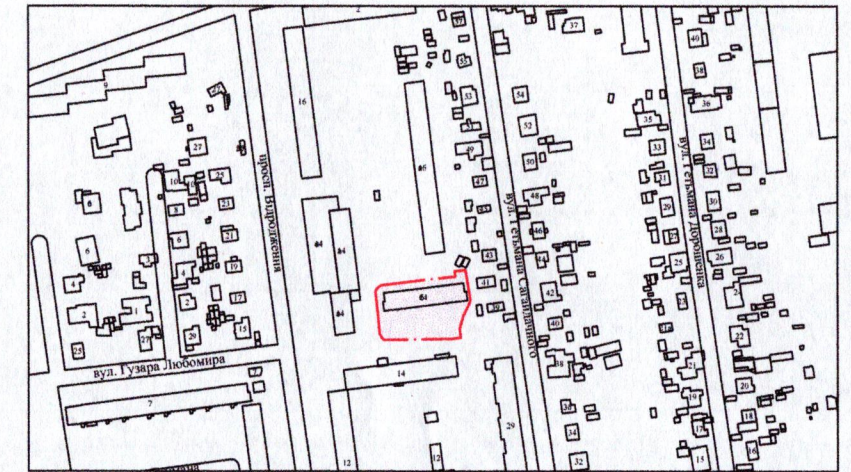

УМОВНІ ПОЗНАЧЕННЯ

- 0,2081 га — земельна ділянка, що надається в постійне користування для будівництва і обслуговування багатоквартирного житлового будинку (02.03)
- 0,0308 га — обмеження, встановлене щодо використання земельної ділянки [охоронна зона навколо інженерних комунікацій (01.08) - водопровід, каналізація, теплотраса]
- 0,0010 га — обмеження, встановлене щодо використання земельної ділянки (охоронна зона навколо (уздовж) об'єкта зв'язку (01.04) - підземна кабельна лінія електронної комунікаційної мережі)
- 0,0183 га — обмеження, встановлене щодо використання земельної ділянки (охоронна зона навколо (уздовж) об'єкта енергетичної системи (01.05) - підземна кабельна лінія електропередачі)
- 0,0049 га — обмеження, встановлене щодо використання земельної ділянки [земельний сервітут (07.03) - право прокладення та експлуатації ліній електропередачі, зв'язку, трубопроводів, інших лінійних комунікацій]

СЕКРЕТАР МІСЬКОЇ РАДИ

Юрій БЕЗПЯТКО



Масштаб 1: 500

Площа земельної ділянки (га)	З них:	
	в постійне користування	
0,2081	0,2081	