

ПЛАН
земельної ділянки

Додаток до рішення міської ради
№ _____ від "___" _____ 202__ р.

Ситуаційна схема



Кадастровий номер: 0710100000:31:103:0013

Місце розташування: м. Луцьк, вул. Олени Кульчицької, 18

Землекористувачі:

громадянка Дахновська Інна Мечиславівна (1/2),

громадянин Козожевський Олег Мечиславович (1/2)

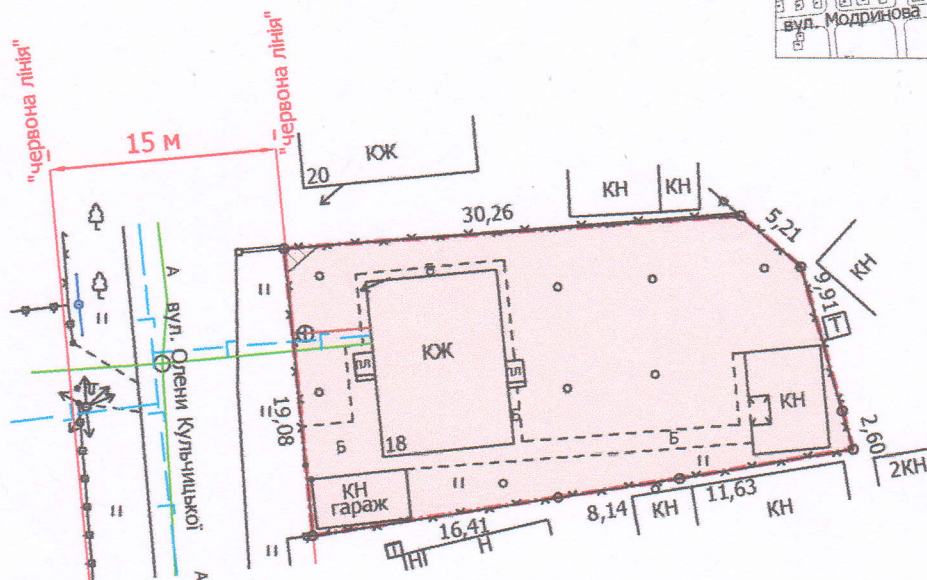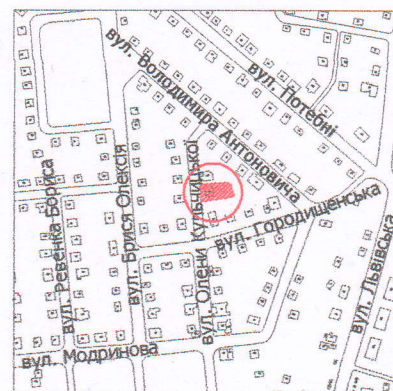

УМОВНІ ПОЗНАЧЕННЯ:

0,0605 га — земельна ділянка, що передається у спільну часткову власність для будівництва і обслуговування житлового будинку, господарських будівель і споруд (присадибна ділянка) - 02.01

0,0605 га — обмеження, встановлене щодо використання земельної ділянки [зона охорони археологічного культурного шару (01.02.4)]

0,0002 га — обмеження, встановлене щодо використання земельної ділянки [охоронна зона навколо (уздовж) об'єкта енергетичної системи (01.05) - повітряна лінія електропередачі]

СЕКРЕТАР МІСЬКОЇ РАДИ

Юрій БЕЗПЯТКО

Директор	Завадський В.М.	Масштаб 1: 500	
Перевірив	Завадський В.М.		
Виконав	Сілюк О.П.	Площа земельної ділянки (га)	3 них у власність (га)
ГП «Луцькземресурс»		0,0605	0,0605