


Додаток до рішення міської ради  
№            від "            "            20 р.

Землекористувач: громадянин Лещук Віталій Борисович

 — межа с. Прилуцьке

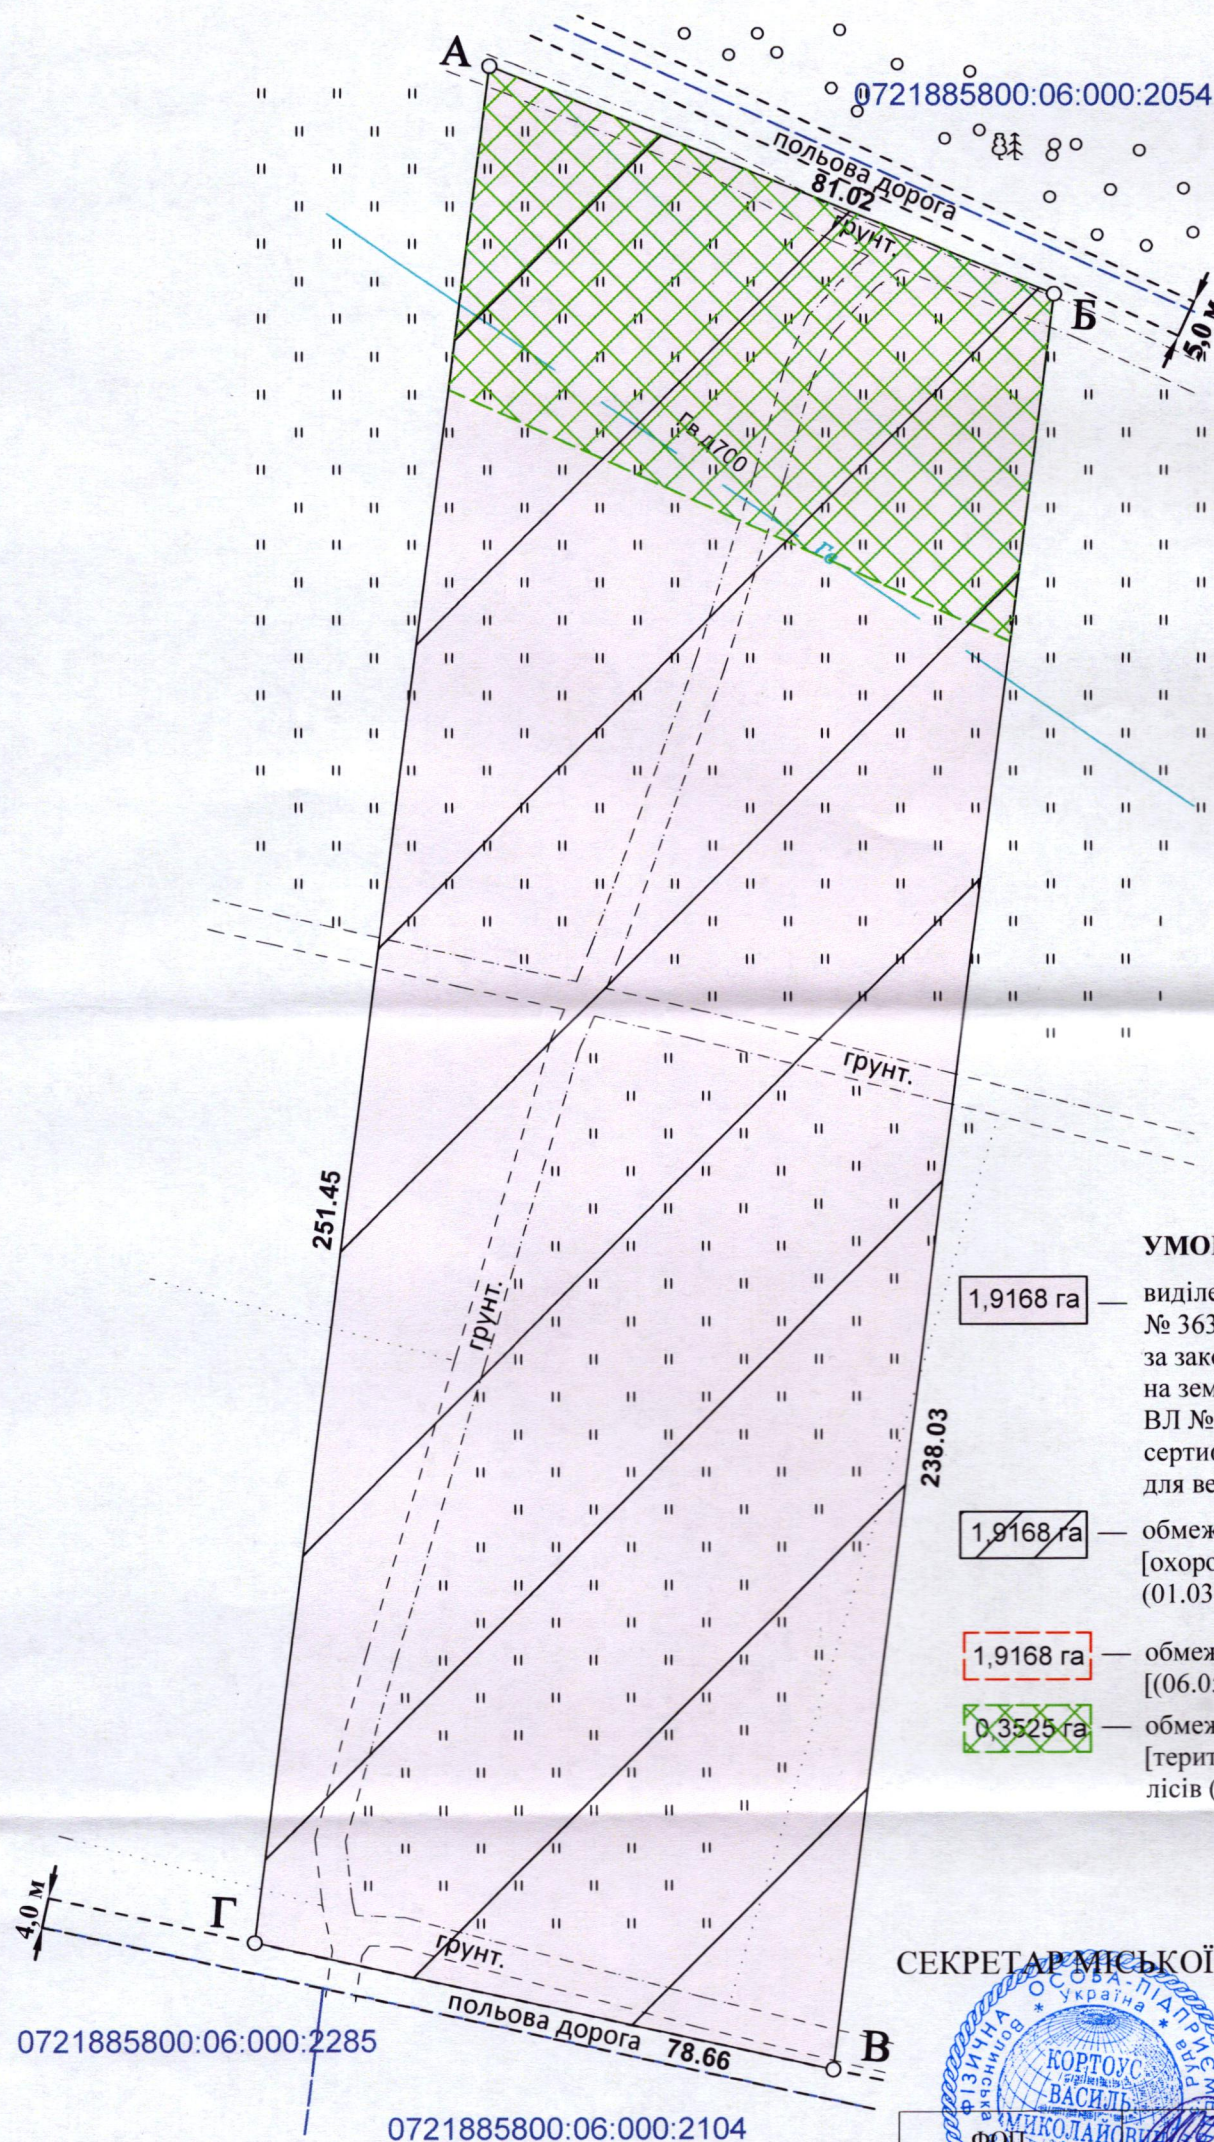

|                      |   |
|----------------------|---|
| 1,9168 га            | — виділення в натурі (на місцевості) земельної частки (паю) № 363 (рілля), відповідно до свідоцтва про право на спадщину за законом від 03.02.2025 № 81, згідно з сертифікатом на право на земельну частку (пай) в колишньому АПТ «Прилуцьке» серія ВЛ № 0213541 від 20.10.1997, який зареєстрований у Книзі реєстрації сертифікатів на право на земельну частку (пай) від 30.10.1997 № 3785, для ведення товарного сільськогосподарського виробництва - (01.01) |
| <del>1,9168 га</del> | — обмеження, встановлене щодо використання земельної ділянки [охоронна зона навколо (уздовж) об'єкта транспорту (01.03) - магістральний газопровід високого тиску, 5,5 МПа]   |
| 1,9168 га            | — обмеження, встановлене щодо використання земельної ділянки: [(06.05.3) - зона обмежень забудови щодо умов авіаційного шуму]   |
| 0,3525 га            | — обмеження, встановлене щодо використання земельної ділянки [території в зелених лініях (06.01.2) - охоронна зона мішаних лісів (50,0 м)]   |

Юрій БЕЗПЯТКО



|                                                         |              |                                    |                  |
|---------------------------------------------------------|--------------|------------------------------------|------------------|
| ФОП<br>Василь Миколайович                               | Кортоус В.М. | Масштаб 1:1000                     |                  |
| Сертифікований<br>інженер<br>землевпорядник             | Кортоус В.М. | Площа<br>земельної<br>ділянки (га) | у власність (га) |
| Фізична особа-підприємець Кортоус<br>Василь Миколайович |              | 1,9168                             | -                |