
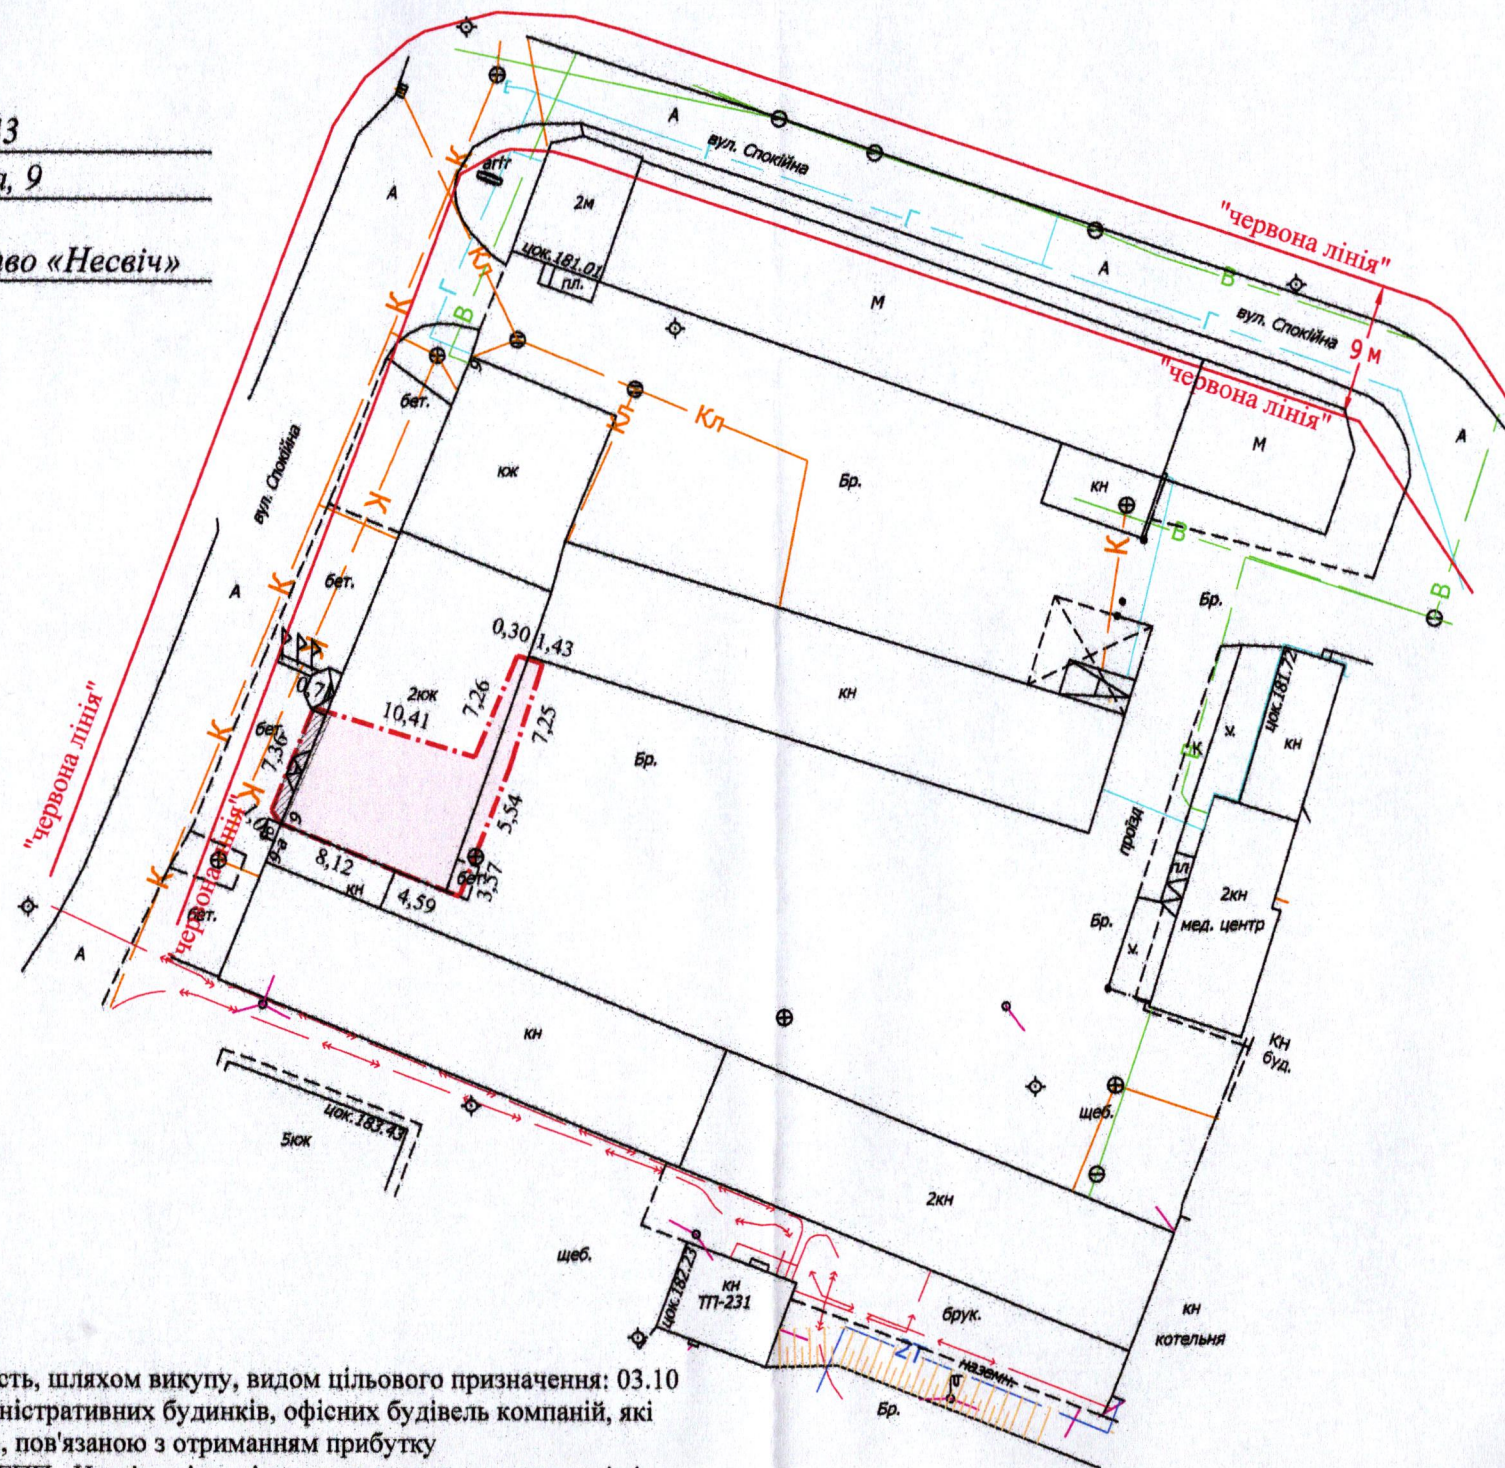


Кадастровий номер: 0710100000:11:047:0043
Місце розташування: м. Луцьк, вул. Спокійна, 9
Землекористувач:
Сільськогосподарське приватне підприємство «Несвіч»

Ситуаційна схема

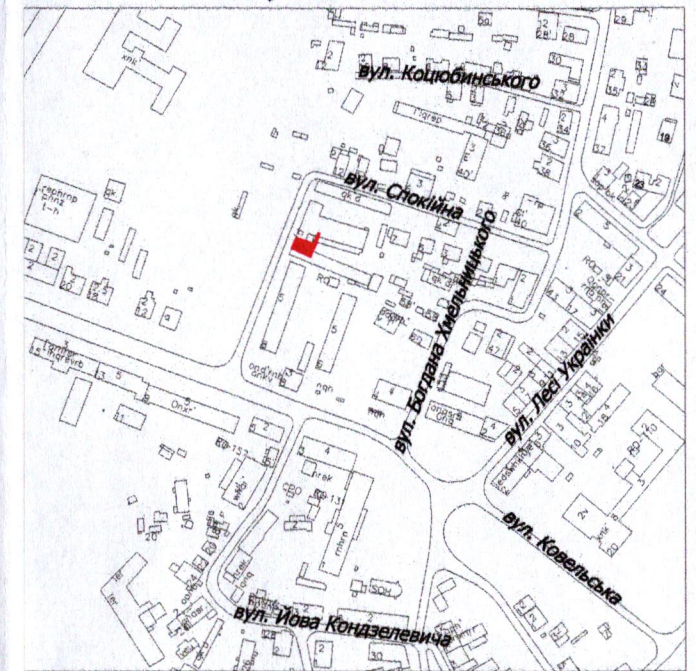

0,0130 га - земельна ділянка, що надається у власність, шляхом викупу, видом цільового призначення: 03.10
- для будівництва та обслуговування адміністративних будинків, офісних будівель компаній, які займаються підприємницькою діяльністю, пов'язаною з отриманням прибутку

0,0130 га - земельна ділянка, що надана в оренду СГПП «Несвіч» відповідно до договору оренди землі від 01.04.2025 (право оренди на земельну ділянку зареєстровано в Державному реєстрі речових прав на нерухоме майно від 03.04.2025, номер запису про інше речове право: 59392360)

0,0130 га - обмеження, встановлене щодо використання земельної ділянки [зона регулювання забудови (01.02.2)]

0,0130 га - обмеження, встановлене щодо використання земельної ділянки [зона охорони археологічного культурного шару (01.02.4)]

0,0009 га - обмеження, встановлене щодо використання земельної ділянки [охоронна зона навколо інженерних комунікацій (01.08) - каналізація]

0,0130 га - обмеження, встановлене щодо використання земельної ділянки [історичний ареал населеного місця (06.06.2)]

Юрій БЕЗПЯТКО

ФОП	Ляшук О.С.	Масштаб 1: 500	
Відповідальний за якість робіт	Ляшук О.С.		
Олександр Степанович	Інженер-замовлюючий ЛЯШУК Олександр Степанович	Площа земельної ділянки (га)	З них у власність (шляхом викупу)
Фізична особа-підприємець Ляшук Олександр Степанович		0,0130	0,0130