

ПЛАН
земельної ділянки



Додаток до рішення міської ради
№ _____ від " ____ " _____ 202__ р.

Кадастровий номер: 0710100000:11:091:0023

Місце розташування: м. Луцьк, вул. Задворецька, 5-А

Землекористувач: громадянин Серьогінов Олександр Петрович

Ситуаційний план

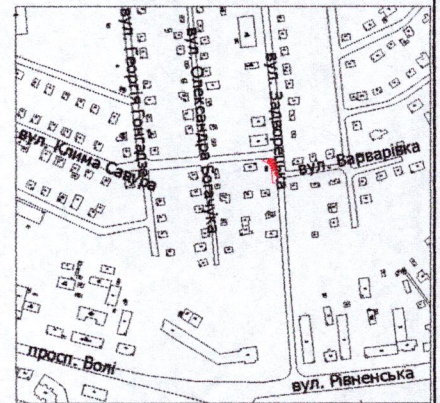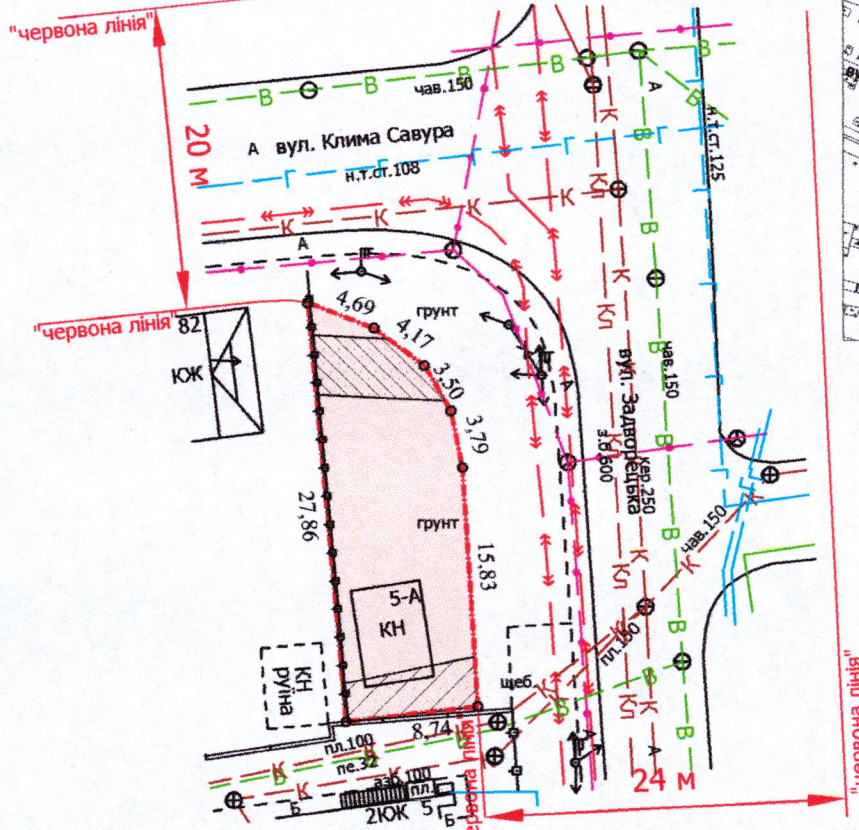

УМОВНІ ПОЗНАЧЕННЯ

- 0,0222 га** — земельна ділянка, що надається у власність, шляхом викупу, видом цільового призначення земельної ділянки: 02.09 - для будівництва і обслуговування паркінгів та автостоянок на землях житлової та громадської забудови
- 0,0222 га** — земельна ділянка, право оренди на яку зареєстровано в Державному реєстрі речових прав на нерухоме майно 17.06.2025, номер запису про інше речове право: 60392757, відповідно до договору оренди землі від 12.06.2025
- 0,0222 га** — обмеження, встановлене щодо використання земельної ділянки [зона охорони археологічного культурного шару (01.02.4)]
- 0,0029 га** — обмеження, встановлене щодо використання земельної ділянки (охоронна зона навколо (уздовж) об'єкта енергетичної системи (01.05) - повітряна лінія електропередачі)
- 0,0025 га** — обмеження, встановлене щодо використання земельної ділянки (охоронна зона навколо інженерних комунікацій (01.08) - водопровід, каналізація)

СЕКРЕТАР МІСЬКОЇ РАДИ _____ **Юрій БЕЗПЯТКО**

Директор	Завадський В.М.	Масштаб 1:500	
Перевірив	Завадський В.М.		
Виконав	Сілюк О.П.	Площа земельної ділянки (га)	З них у власність (шляхом викупу)
ІПП «Луцькземресурс»		0,0222	0,0222