
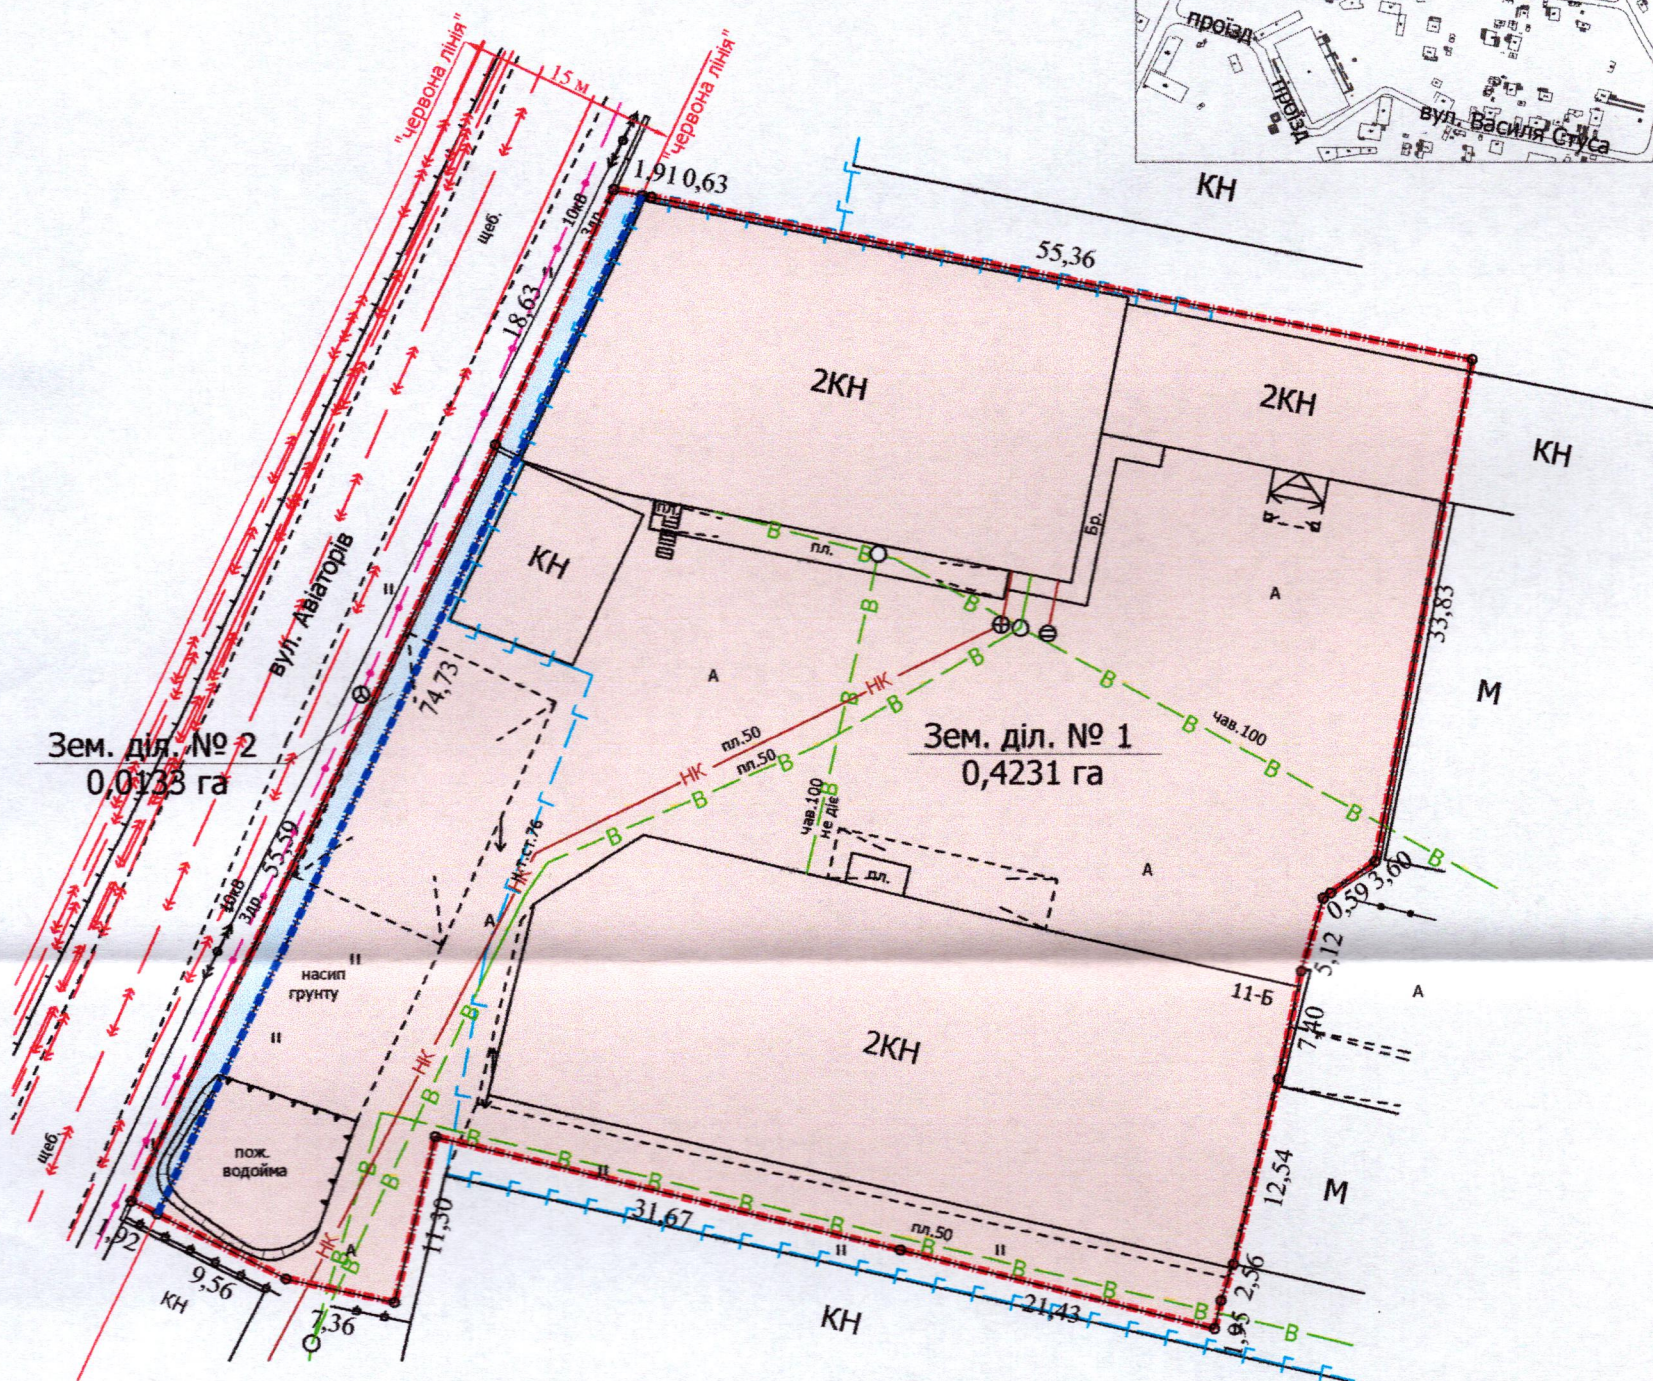


ПЛАН
земельної ділянки

Кадастровий номер: 0710100000:33:010:0044
Місце розташування: м. Луцьк, вул. Василя Стуса, 11-Б
Орендодавець: Луцька міська територіальна громада,
в особі Луцької міської ради
Орендар: громадянка Кардаш Наталія Андріївна

Додаток до рішення міської ради
№ _____ від "___" _____ 202__ р.

Ситуаційна схема

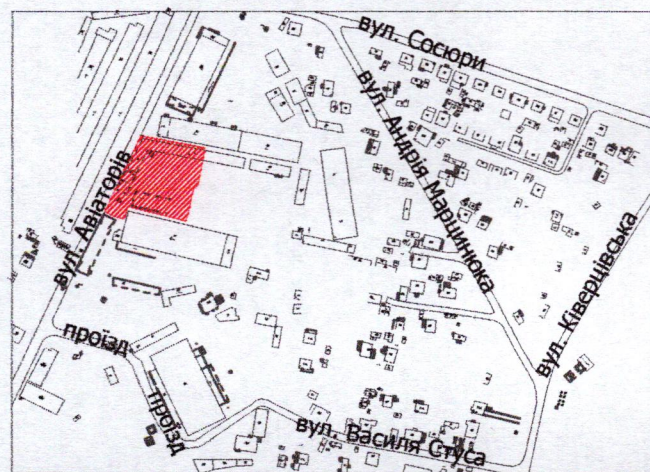

УМОВНІ ПОЗНАЧЕННЯ

0,4364 га — земельна ділянка, що надана в оренду гр. Кардаш НА. згідно з додатковою угодою № 1 про поновлення договору оренди землі від 14.10.2025 (право оренди на земельну ділянку зареєстровано в Державному реєстрі речових прав на нерухоме майно 27.10.2025, номер запису про інше речове право: 7749962) для будівництва та обслуговування виробничих майстерень та складських приміщень (11.02 - для розміщення та експлуатації основних, підсобних і допоміжних будівель та споруд підприємств переробної, машинобудівної та іншої промисловості, включаючи об'єкти оброблення відходів, зокрема із енергогенеруючим блоком), що підлягає поділу

— межа поділу орендованої земельної ділянки

0,4231 га — земельна ділянка № 1

0,0133 га — земельна ділянка № 2

СЕКРЕТАР МІСЬКОЇ РАДИ _____ **Юрій БЕЗПЯТКО**

Директор	Завадський В.М.	Масштаб 1:500		
Перевірив	Завадський В.М.	Площа земельної ділянки (га)	З них (га)	
Виконав	Сілюк О.П.			
ГП «Луцькземресурс»		0,4364	1	0,4231
			2	0,0133