

ПЛАН

земельної ділянки

Додаток до рішення міської ради
№ _____ від "___" _____ 202_ р.

Кадастровый номер: 0710100000:11:122:0028



Місце розташування:

м. Луцьк, вул. Євгена Сверстюка, 11

Землекористувач:

громадянка Ключевська Олександра Віталіївна

Ситуаційна схема

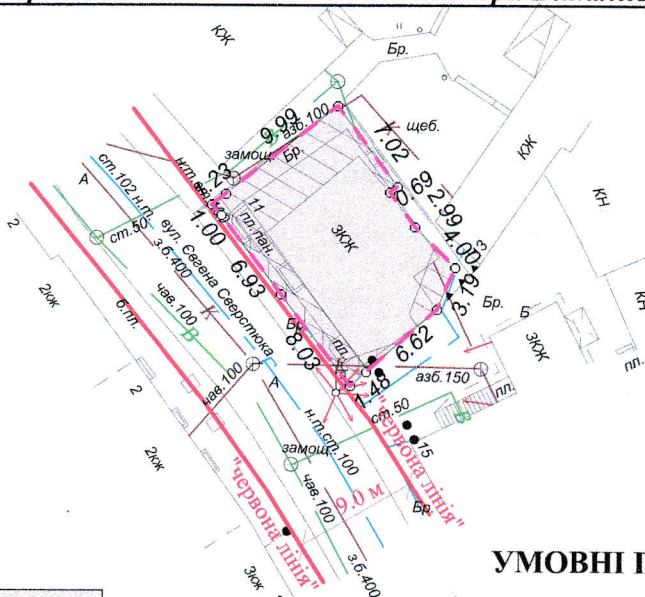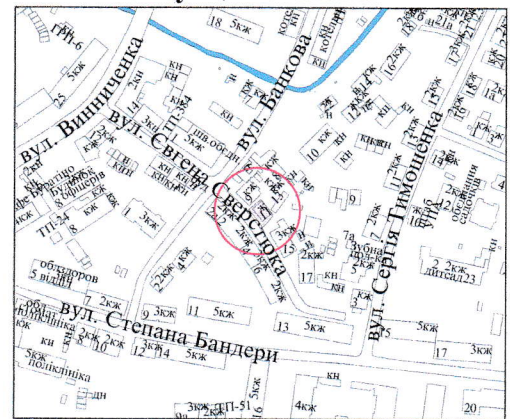

УМОВНІ ПОЗНАЧЕННЯ

- | | |
|-----------|--|
| 0,0167 га | - земельна ділянка, договір оренди на яку укладається на новий строк для будівництва та обслуговування офісного приміщення (03.10 - для будівництва та обслуговування адміністративних будинків, офісних будівель компаній, які займаються підприємницькою діяльністю, пов'язаною з отриманням прибутку) |
| 0,0167 га | - земельна ділянка, право оренди на яку зареєстровано в Державному реєстрі речових прав на нерухоме майно 21.01.2021, номер запису про інше речове право: 40251284, згідно з договором оренди землі від 31.12.2020 зі змінами від 26.11.2025 |
| 0,0167 га | - обмеження, встановлене щодо використання земельної ділянки [зона регулювання забудови (01.02.2)] |
| 0,0167 га | - обмеження, встановлене щодо використання земельної ділянки [зона охорони археологічного культурного шару (01.02.4)] |
| 0,0015 га | - обмеження, встановлене щодо використання земельної ділянки [охоронна зона навколо (уздовж) об'єкта енергетичної системи (01.05) - повітряна лінія електропередачі] |
| 0,0073 га | - обмеження, встановлене щодо використання земельної ділянки [охоронна зона навколо інженерних комунікацій (01.08) - водопровід, каналізація, газопровід] |

СЕКРЕТАР МІСЬКОЇ РАДИ

Юрій БЕЗПЯТКО

Підприємець

Ю.М. Романюк

ФІЗИЧНА ОСОБА-ПІДПРИЄМЕЦЬ
Романюк Юрій Миколайович

Масштаб 1 : 500

**Площа
земельної
ділянки
(га)**

3 **НИХ**

в орeнду (га)

0.0167

0.0167