

ПЛАН земельної ділянки



Додаток до рішення міської ради

№ _____ від "____" _____ 20__ р.

Місце розташування: м. Луцьк, вул. Балківська, 34

Землекористувачі: громадянка Жуковська Карина Василівна,
громадянин Романенко Богдан Сергійович,
громадянин Романенко Роман Сергійович

Ситуаційна схема

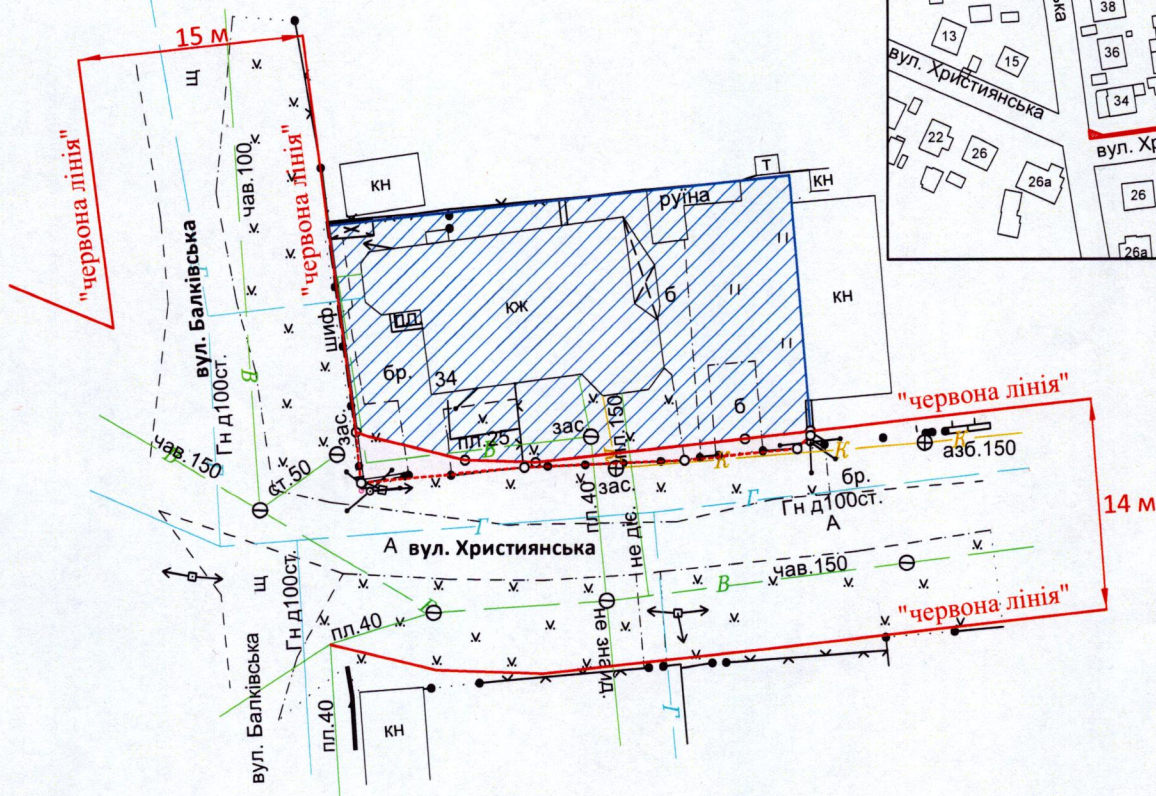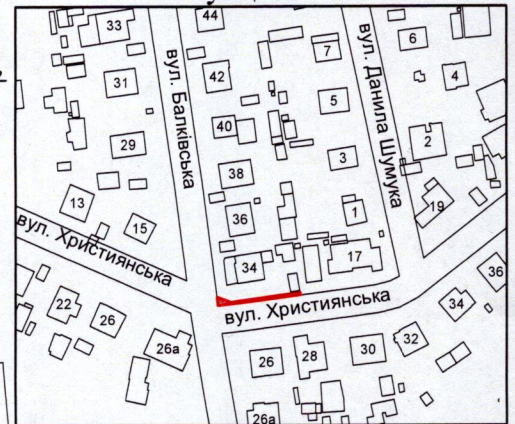

УМОВНІ ПОЗНАЧЕННЯ:

0,004 га — земельна ділянка, що планується до відведення в оренду в межах "червоних ліній" для обслуговування жилого будинку, господарських будівель та споруд [02.01 - для будівництва і обслуговування житлового будинку, господарських будівель і споруд (присадибна ділянка)]

0,0503 га — земельна ділянка, гр. Жуковської К.В., гр. Романенка Б.С., гр. Романенка Р.С. право власності на яку зареєстровано в Державному реєстрі речових прав від 22.08.2025, номери відомостей про речове право: 61239963, 61239987, 61240015 відповідно, для будівництва і обслуговування житлового будинку, господарських будівель і споруд (присадибна ділянка)

СЕКРЕТАР МІСЬКОЇ РАДИ

Юрій БЕЗПЯТКО



Кортоус В. М.	Масштаб 1:500	
Кортоус В. М.	Орієнтовна площа земельної ділянки (га)	З них в оренду (га)
ФОП Кортоус В. М.	0,004	-